


Überbauung „LEHRA“ in Fiesch

2 ½ Zimmerwohnung im Parterre

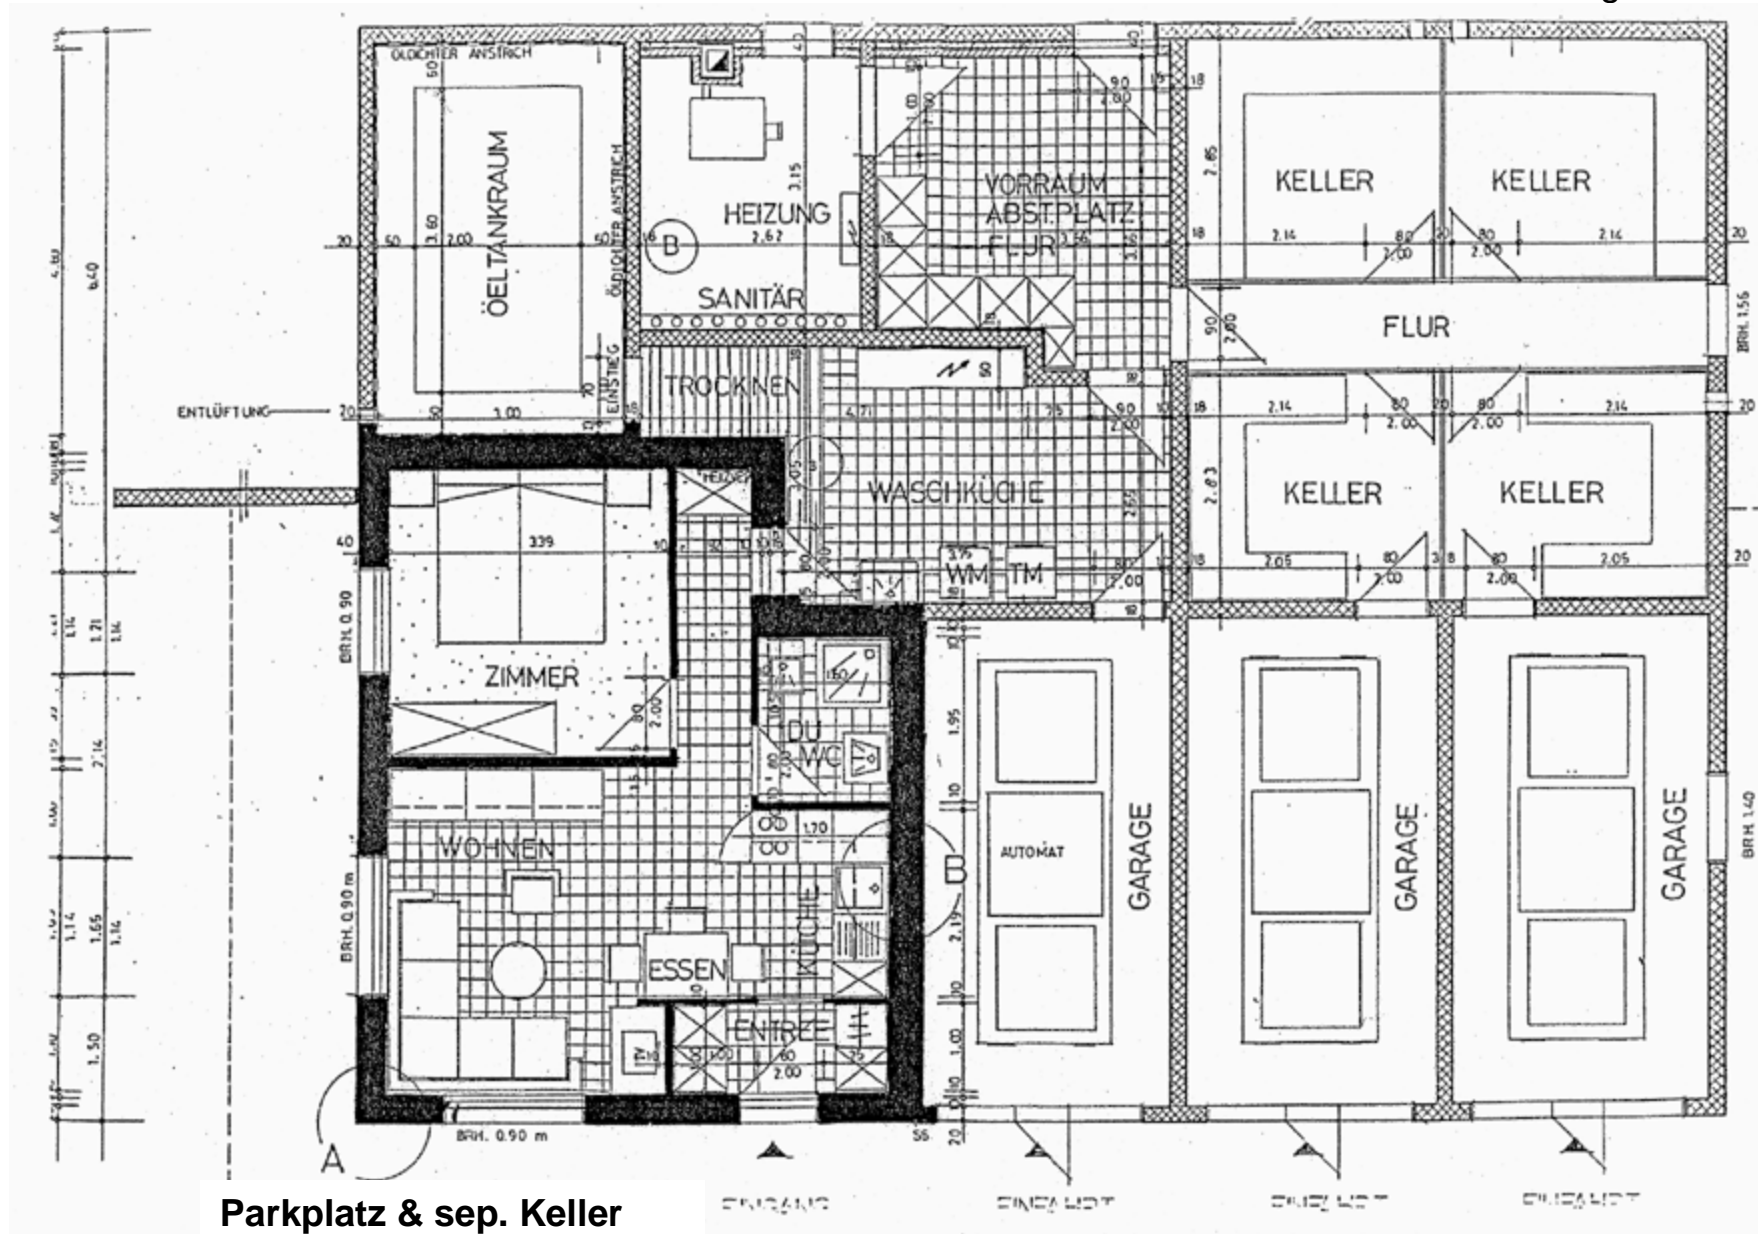

Parkplatz & sep. Keller