

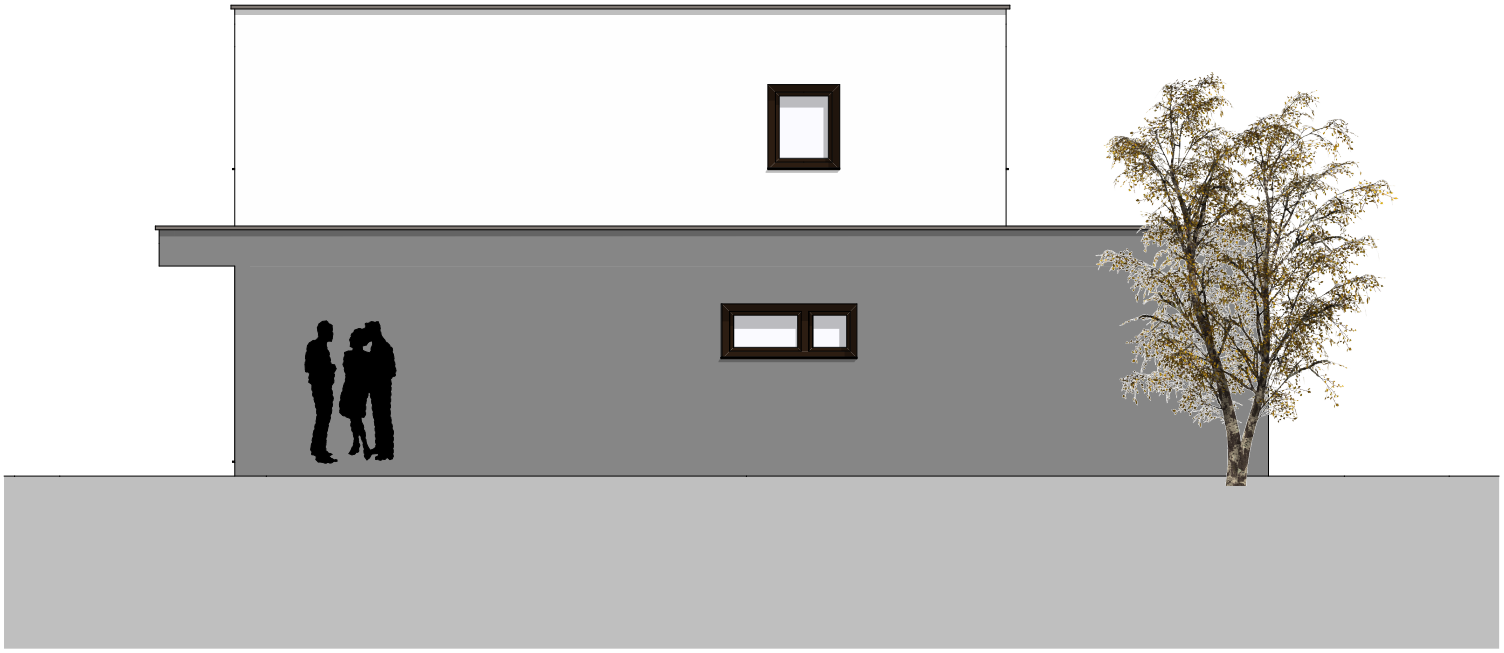


ansicht norden 1:100

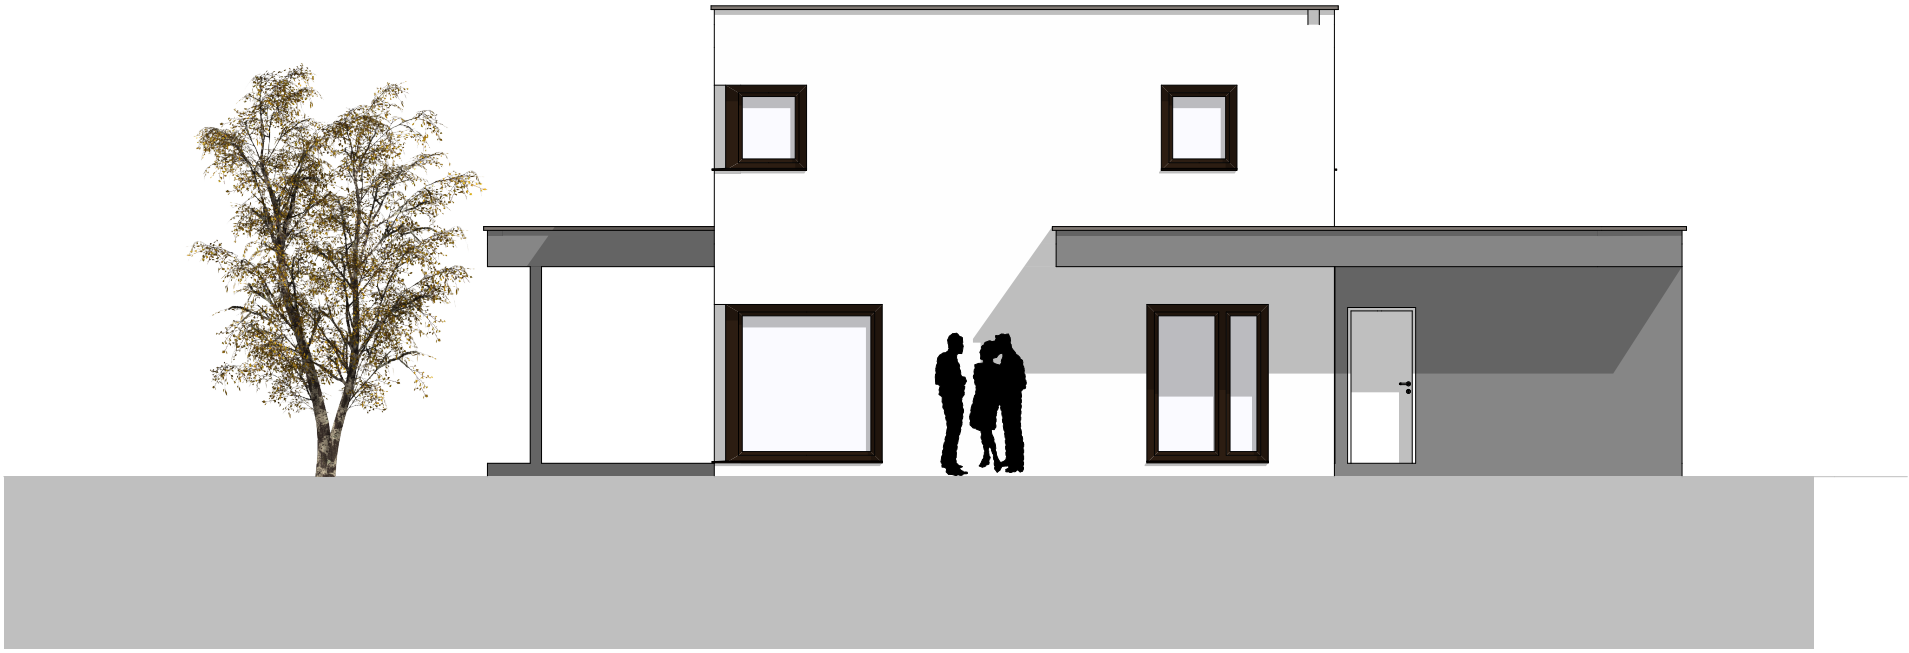

ansicht osten 1:100

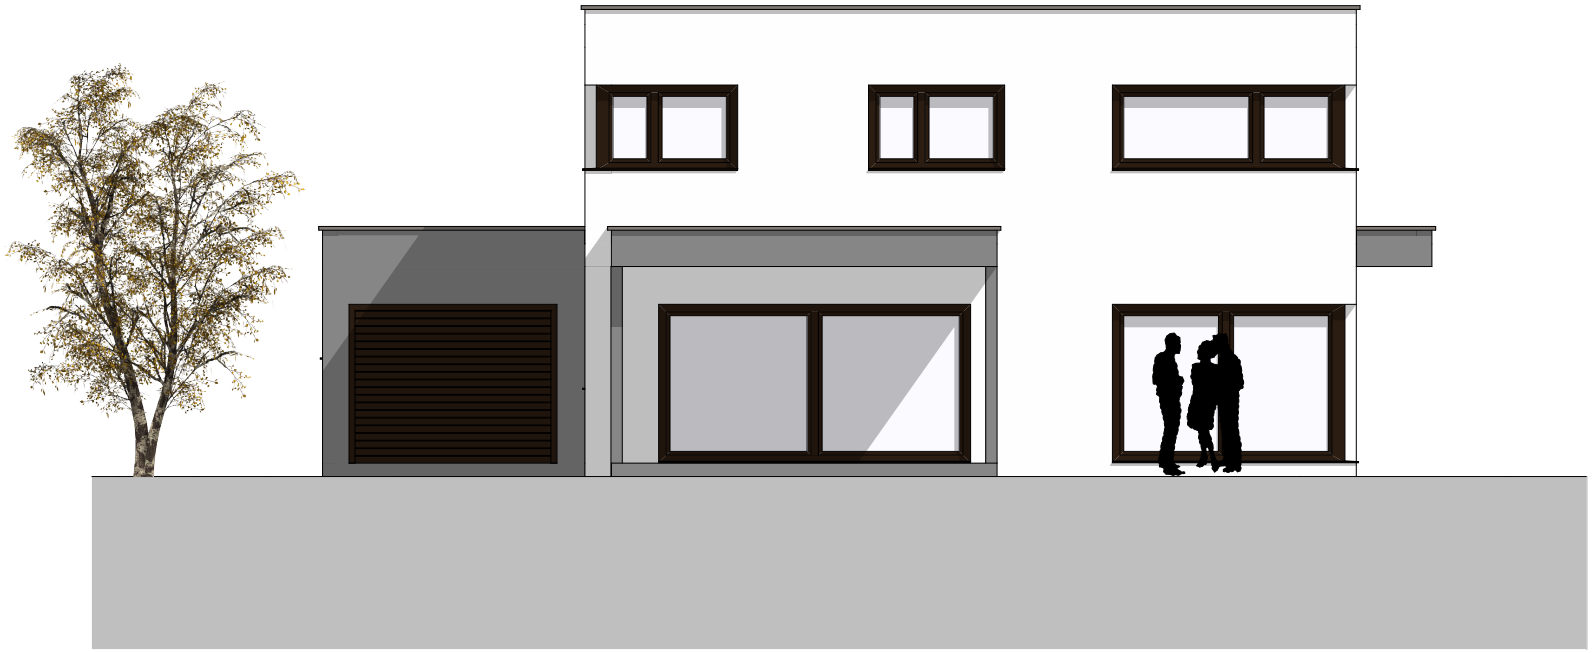


ansicht süden 1:100




grundriss dachgeschoss 1:100



grundriss erdgeschoss 1:100

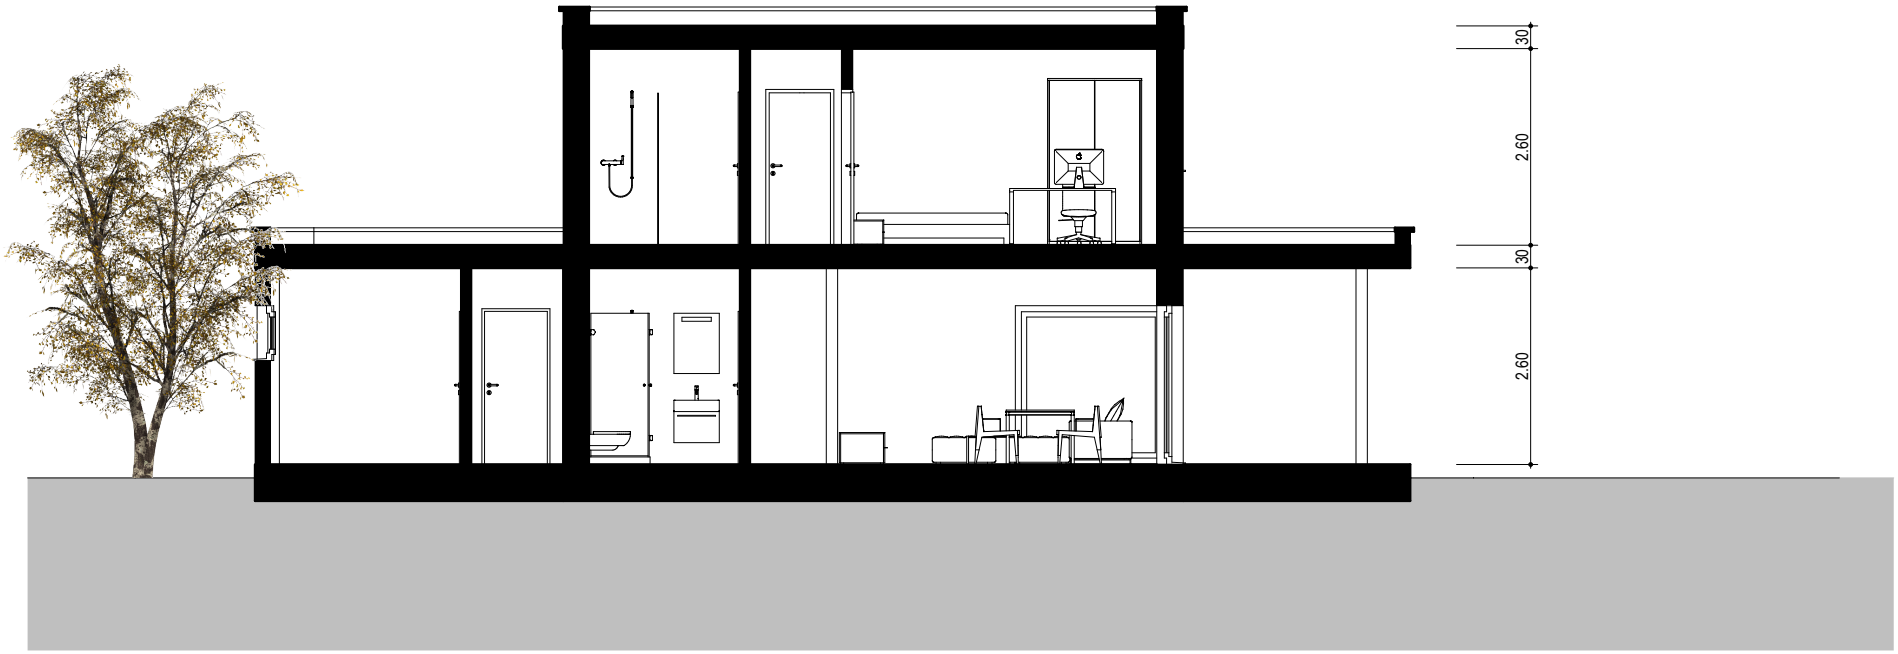

querschnitt 1:100

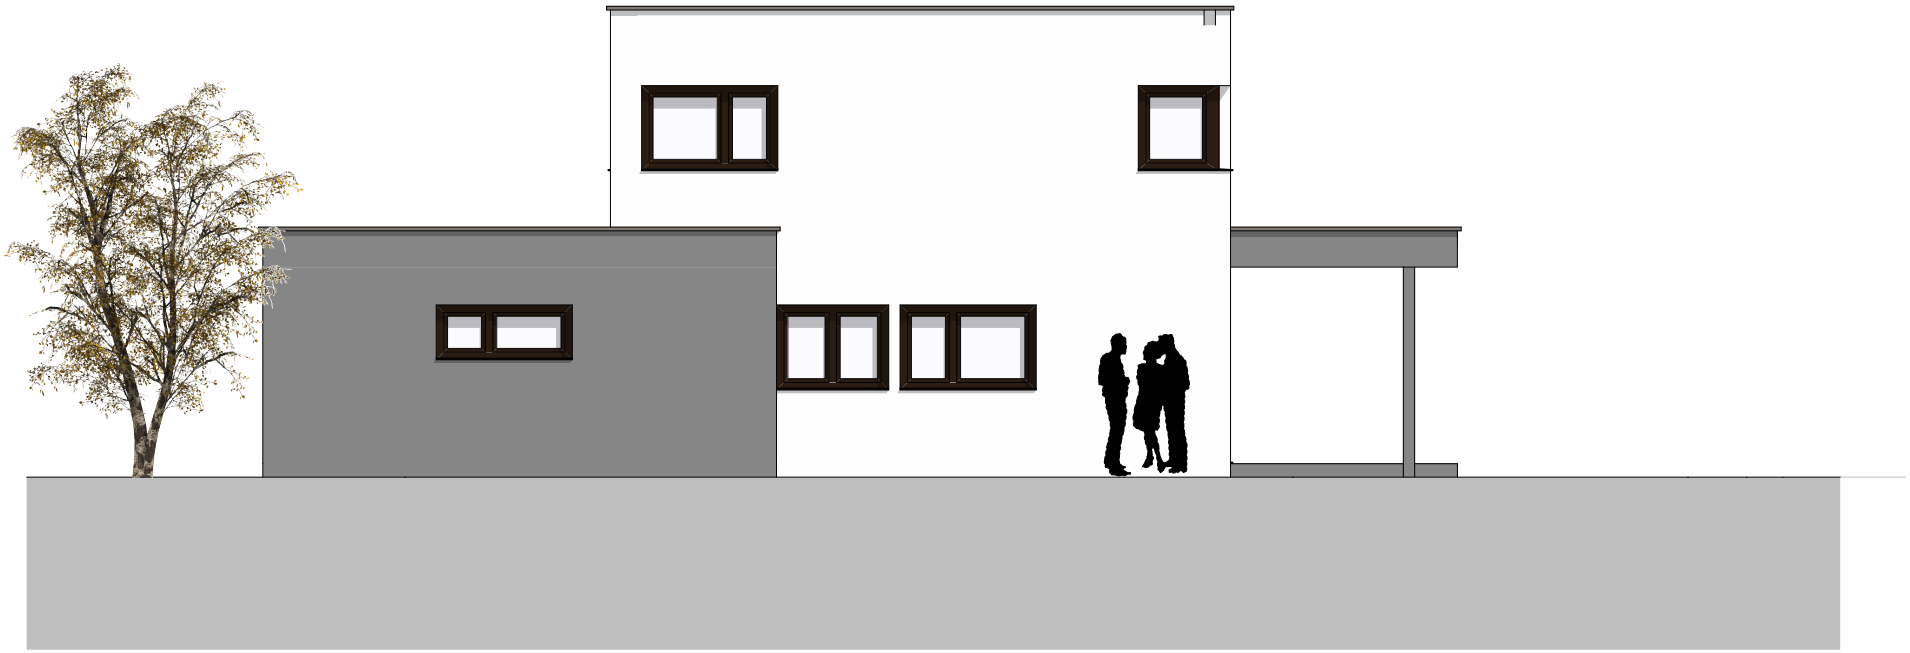

ansicht westen 1:100