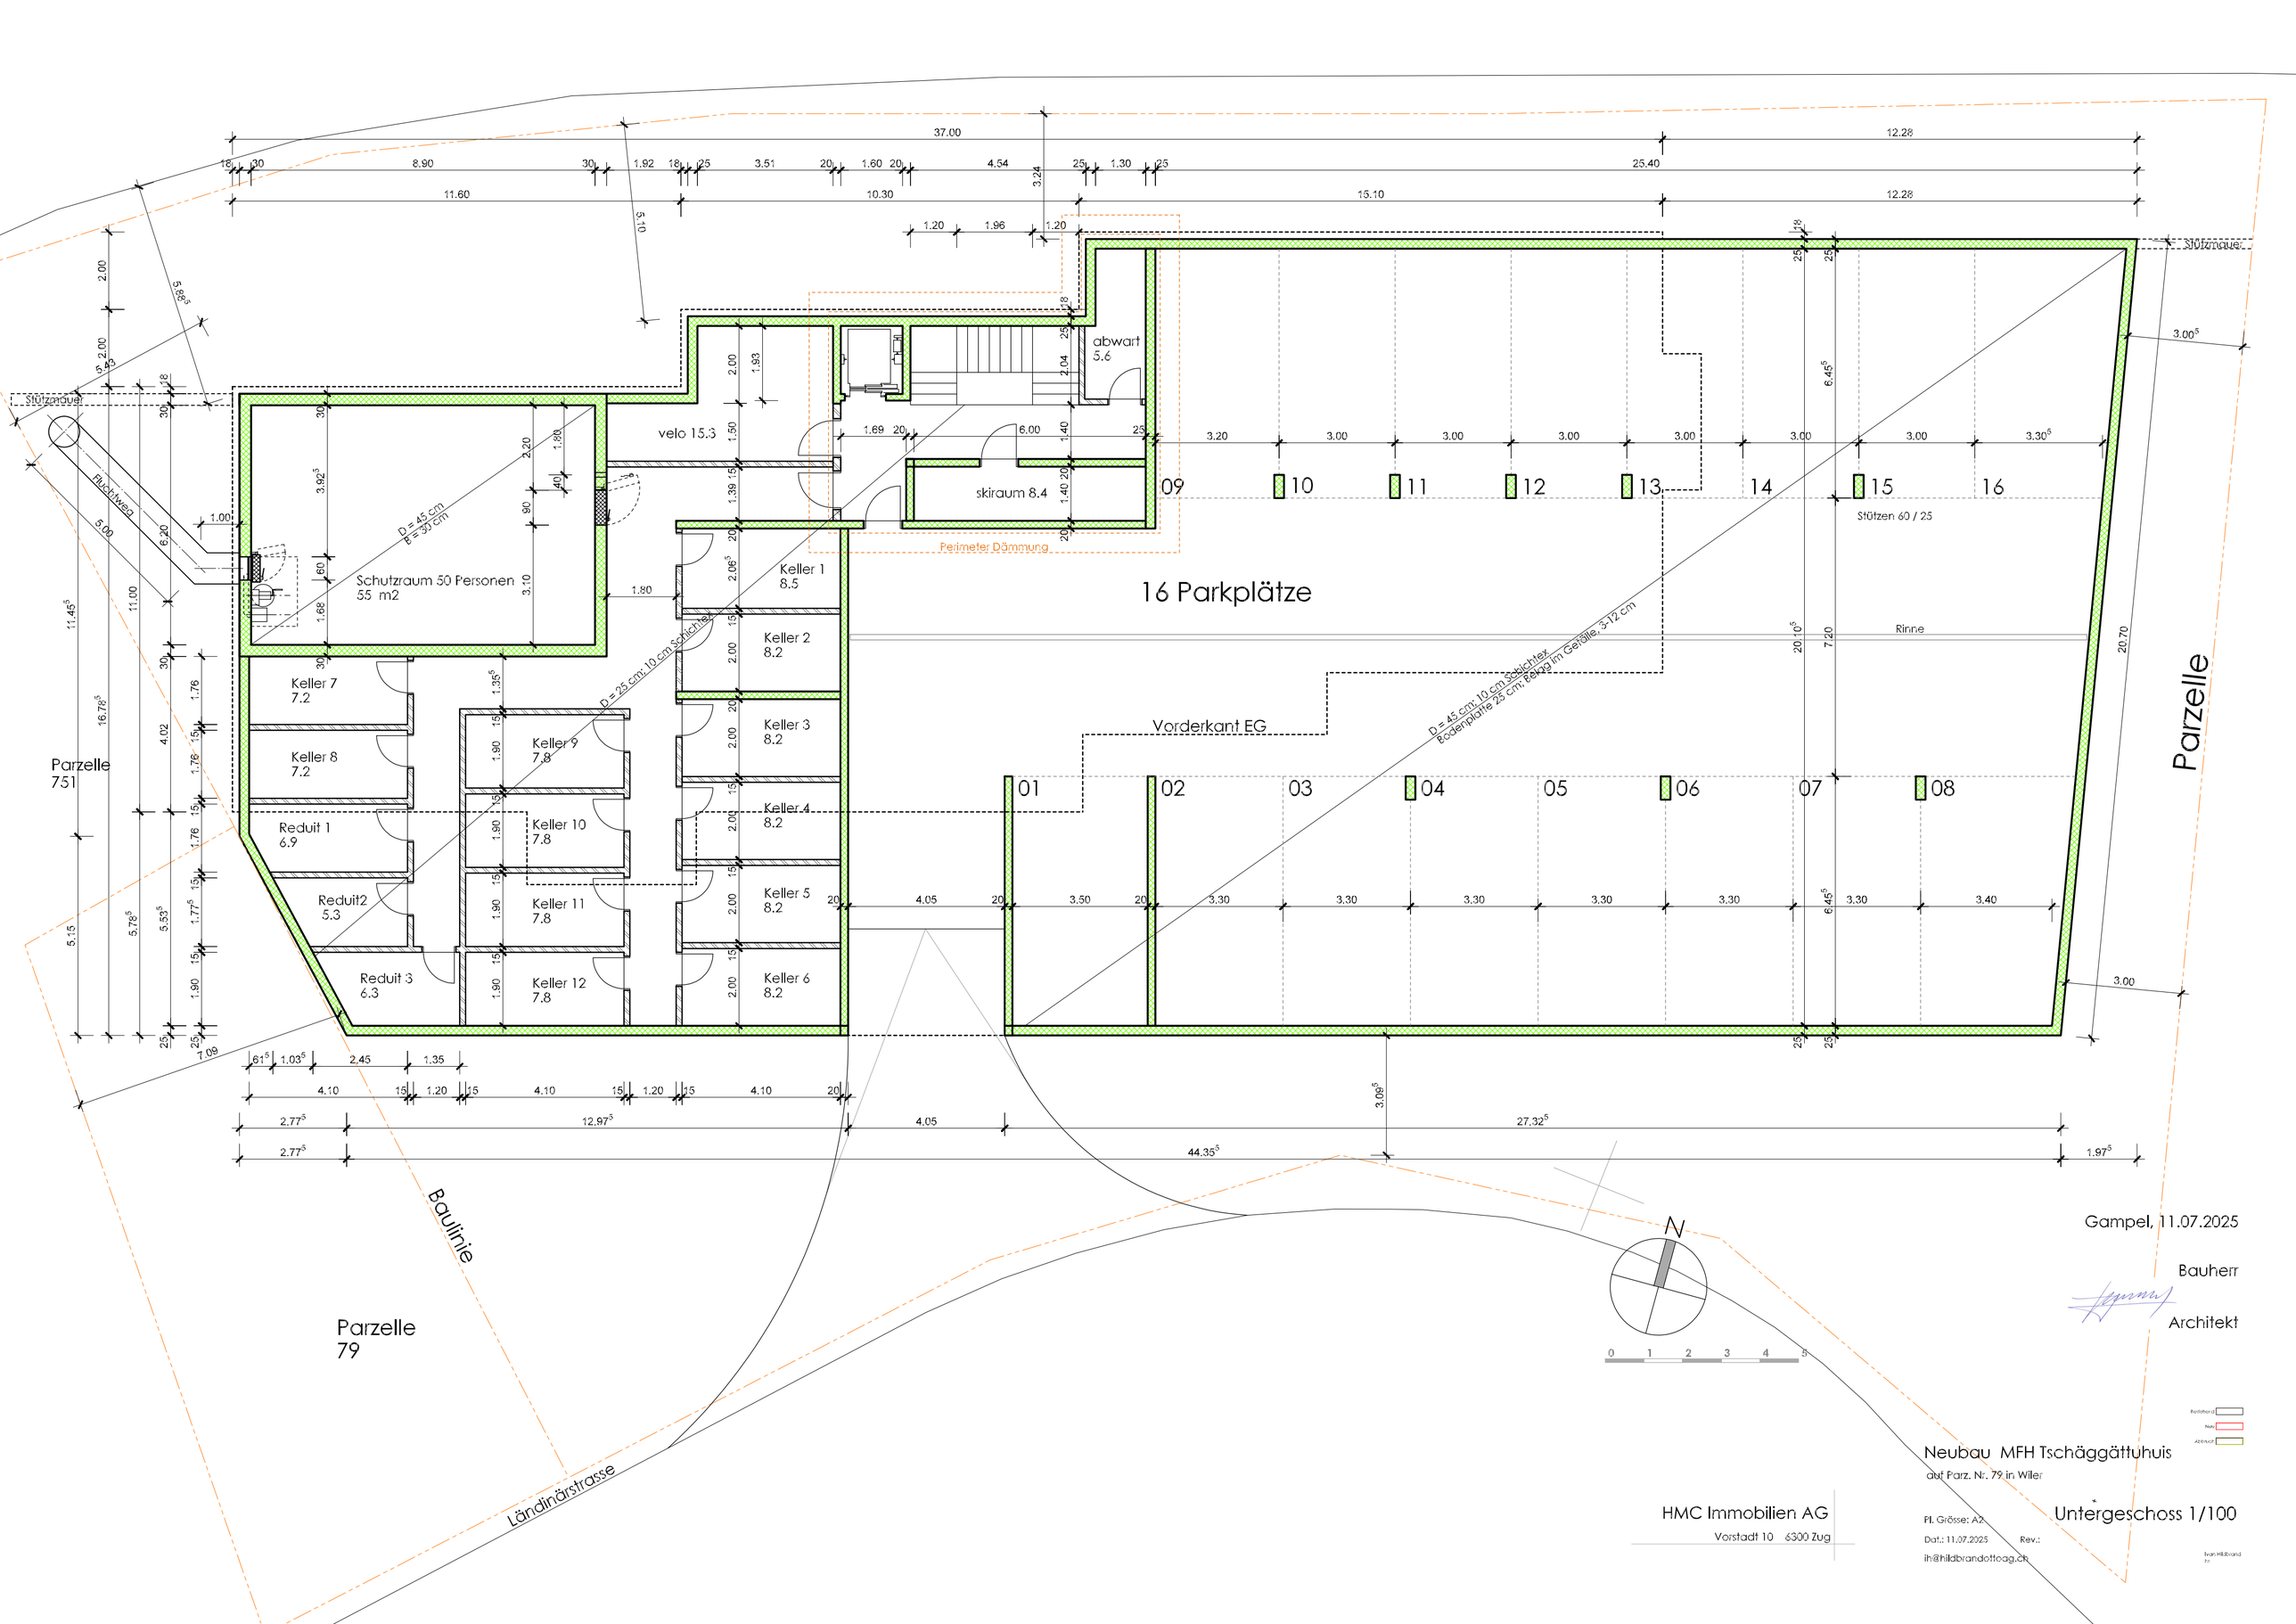

Stützmauer
Fluchtweg
velo 15.3
abwart
5.6
skiraum 8.4
Perimeter Dämmung
Schutzraum 50 Personen
55 m2
D = 45 cm
E = 30 cm
Keller 1
8.5
Keller 2
8.2
Keller 3
8.2
Keller 4
8.2
Keller 5
8.2
Keller 6
8.2
Keller 7
7.2
Keller 8
7.2
Keller 9
7.8
Keller 10
7.8
Keller 11
7.8
Keller 12
7.8
Reduit 1
6.9
Reduit2
5.3
Reduit 3
6.3
16 Parkplätze
Stützen 60 / 25
Rinne
D = 25 cm; 10 cm Schichten
D = 45 cm; 10 cm Schichten
Bodenplatte 25 cm; Belag im Gefälle; 3-12 cm
Vorderkant EG
01
02
03
04
05
06
07
08
09
10
11
12
13
14
15
16
Parzelle
751
Parzelle
79
Parzelle
Baulinie
Ländinärstrasse
N
0 1 2 3 4 5
Gampel, 11.07.2025
Bauherr
Architekt
Neubau MFH Tschäggättuhuis
auf Parz. Nr. 79 in Wiler
Untergeschoss 1/100
HMC Immobilien AG
Vorstadt 10 6300 Zug
Pl. Grösse: A2
Dat.: 11.07.2025
Rev.:
ih@hildbrandottoag.ch