
attika

2. OG

1. OG

EG

UG

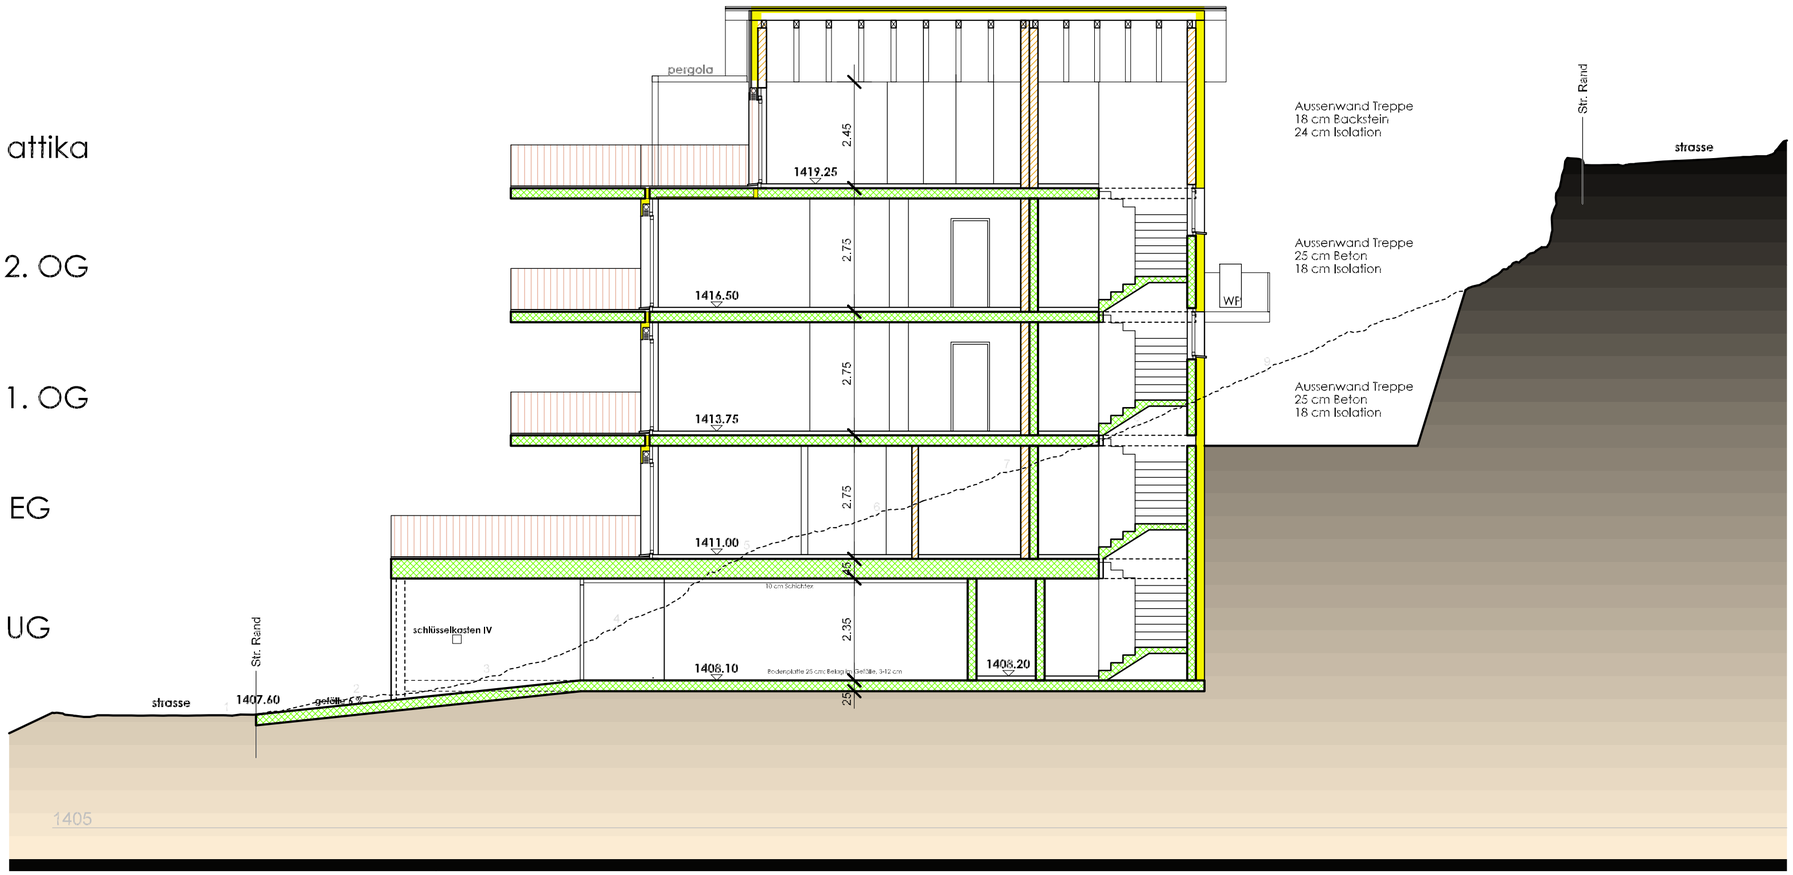

0 1 2 3 4 5

Gampel, 11.07.2025

Bauherr

Architekt

HMC Immobilien AG
Vorstadt 10 6300 Zug

Bestehend

Neu

Abbruch

Neubau MFH Tschäggättuhuis

auf Parz. Nr. 79 in Wiler

Querschnitt 1/100

Pl. Grösse: A2

Dat.: 11.07.2025 Rev.:

ih@hildbrandettoag.ch

Ivan Hildbrand
fa