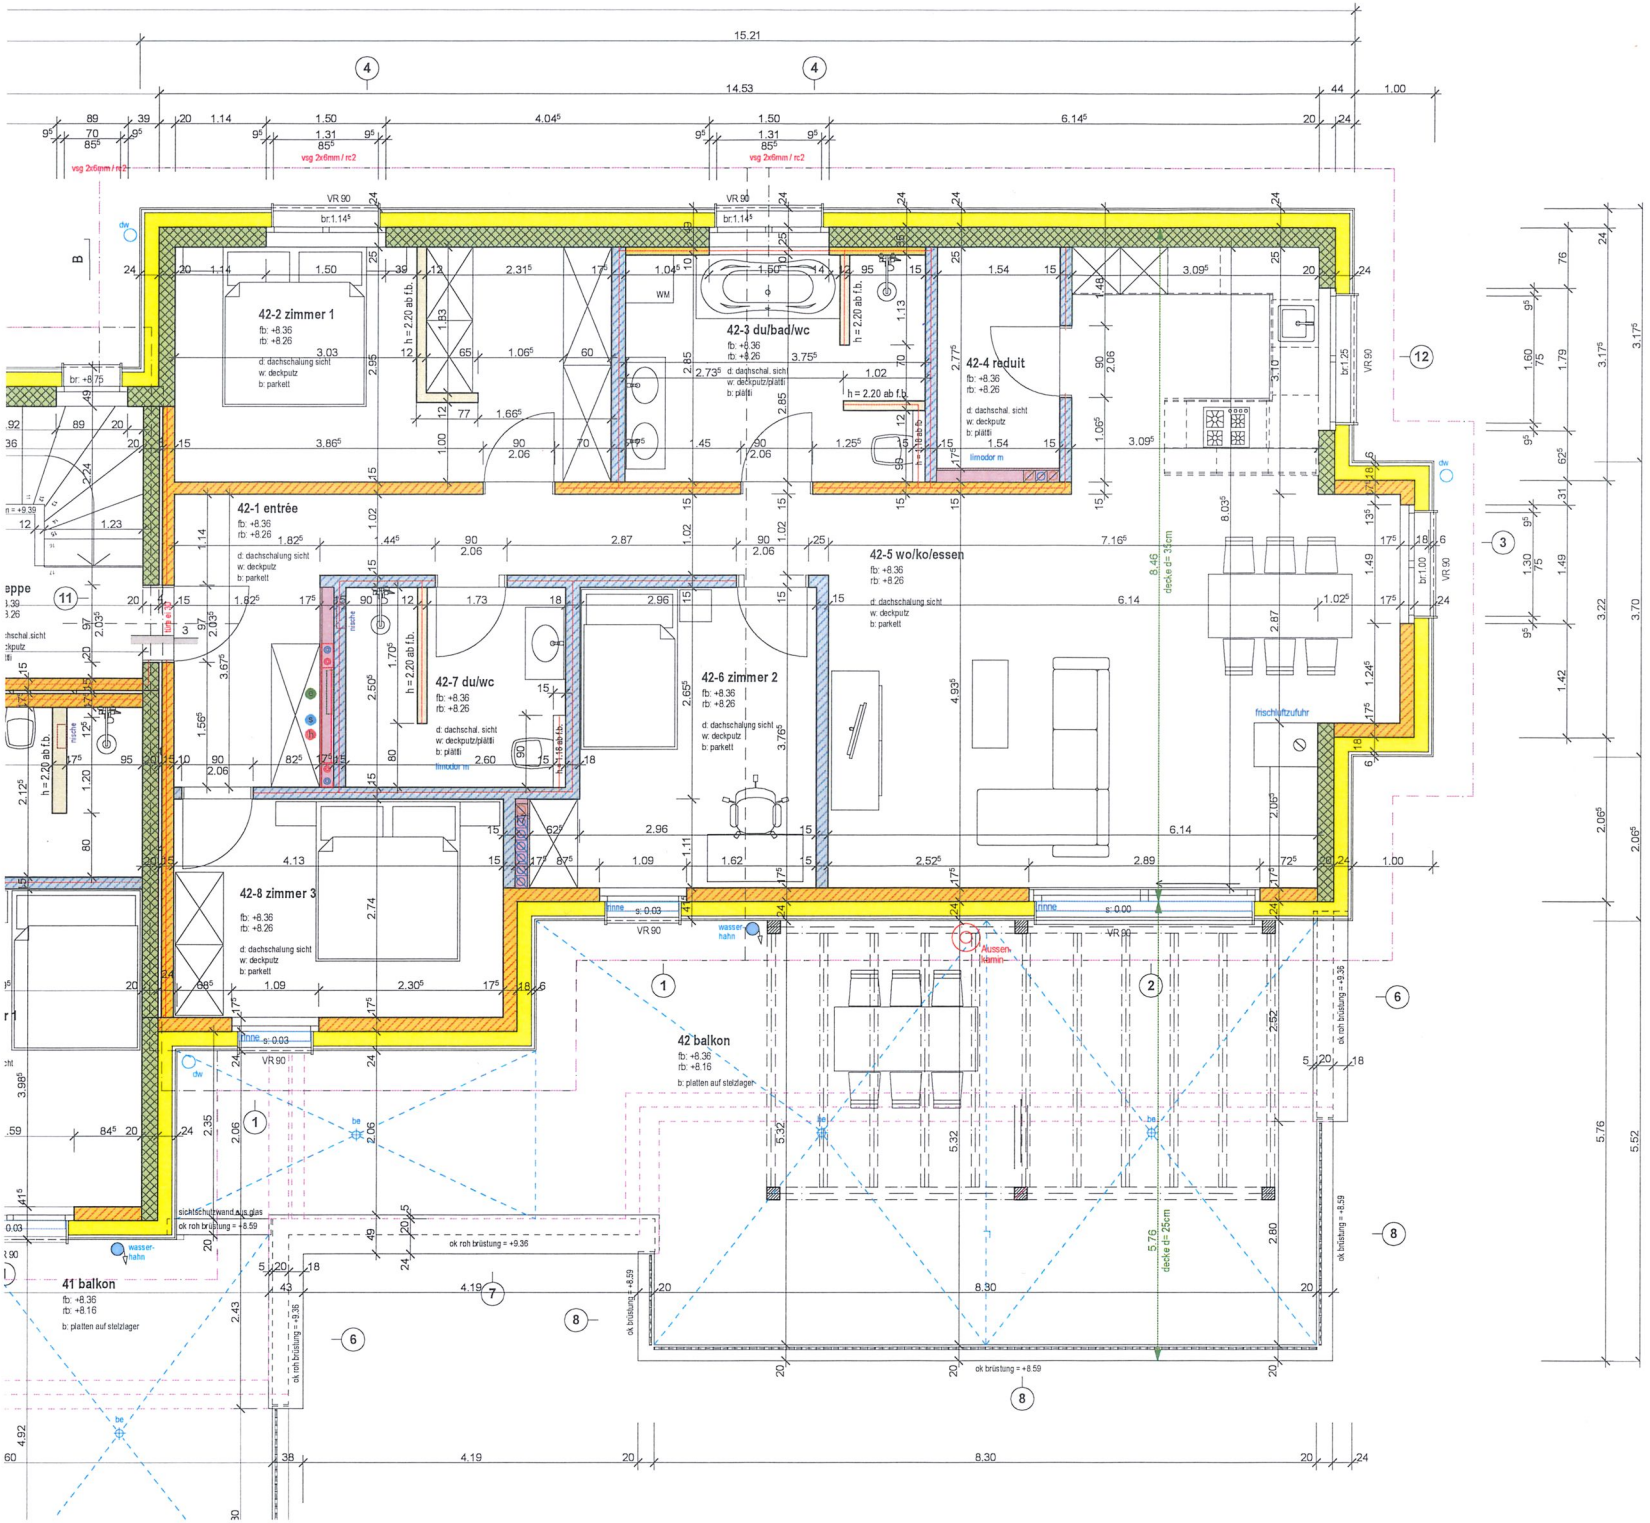

42-2 zimmer 1
fb: +8.36
rb: +8.26
d: dachschalung sicht
w: deckputz
b: parkett
42-3 du/bad/wc
fb: +8.36
rb: +8.26
d: dachschal. sicht
w: deckputz/plättli
b: plättli
42-4 reduit
fb: +8.36
rb: +8.26
d: dachschal. sicht
w: deckputz
b: plättli
42-1 entrée
fb: +8.36
rb: +8.26
d: dachschalung sicht
w: deckputz
b: parkett
42-5 wo/ko/essen
fb: +8.36
rb: +8.26
d: dachschalung sicht
w: deckputz
b: parkett
42-7 du/wc
fb: +8.36
rb: +8.26
d: dachschal. sicht
w: deckputz/plättli
b: plättli
42-6 zimmer 2
fb: +8.36
rb: +8.26
d: dachschalung sicht
w: deckputz
b: parkett
42-8 zimmer 3
fb: +8.36
rb: +8.26
d: dachschalung sicht
w: deckputz
b: parkett
42 balkon
fb: +8.36
rb: +8.16
b: platten auf stelzlager
41 balkon
fb: +8.36
rb: +8.16
b: platten auf stelzlager
h = 2.20 ab f.b.
limodor m
frischluftzufuhr
decke d= 35cm
decke d= 25cm
ok roh brüstung = +9.36
ok brüstung = +8.59
sichtschutzwand aus glas
wasser-hahn
Aussen-kamin
rinne
s: 0.03
s: 0.00
VR 90



Projekt	**Cheminee Ekko U 55(45)57h**			Datei	**BV Ivan**
KdNr:					Perspektive Links
Ansicht	Maßstab	Datum	Planer	Diese Zeichnung ist Eigentum von Alpinofen AG Ziegelackerstrasse 11a CH 3027 Bern	
Perspektive		15.01.2026			