
43 abstellraum
fb: +8.39
rb: +8.26
d: dachschal.sicht
w: deckputz
b: plattli
dachfenster
rwa
80 x 120 cm
4 lift
1.60
br: +7.46
br: +8.75
42-2 zimmer 1
fb: +8.36
rb: +8.26
3.03
d: dachschalung sicht
w: deckputz
b: parkett
42-1 entrée
fb: +8.36
rb: +8.26
d: dachschalung sicht
w: deckputz
b: parkett
3 treppe
fb: +8.39
rb: +8.26
d: dachschal.sicht
w: deckputz
b: plattli
40-1 entrée
fb: +8.36
rb: +8.26
d: dachschalung sicht
w: deckputz
b: parkett
styrofoam 55mm
41-5 reduit
fb: +8.36
rb: +8.26
d: dachschalung sicht
w: deckputz
b: plattli
WM
41-1 entrée
fb: +8.36
rb: +8.26
d: dachschalung sicht
w: deckputz
b: parkett
41-2 du/wc
fb: +8.36
rb: +8.26
d: dachschal. sicht
w: deckputz/plattli
b: plattli
42-8 zimmer 3
fb: +8.36
rb: +8.26
d: dachschalung sicht
w: deckputz
b: parkett
41-4 wo/ko/essen
fb: +8.36
rb: +8.26
d: dachschalung sicht
w: deckputz
b: parkett
frischluftzufuhr
41-3 zimmer 3
fb: +8.36
rb: +8.26
d: dachschalung sicht
w: deckputz
b: parkett
41 balkon
fb: +8.36
rb: +8.16
b: platten auf stelzlager
sichtschutzwand aus glas
ok roh brüstung = +8.59
wasser-hahn
ok roh brüstung = +8.36
ok brüstung = +8.59
22.16
4.49⁵

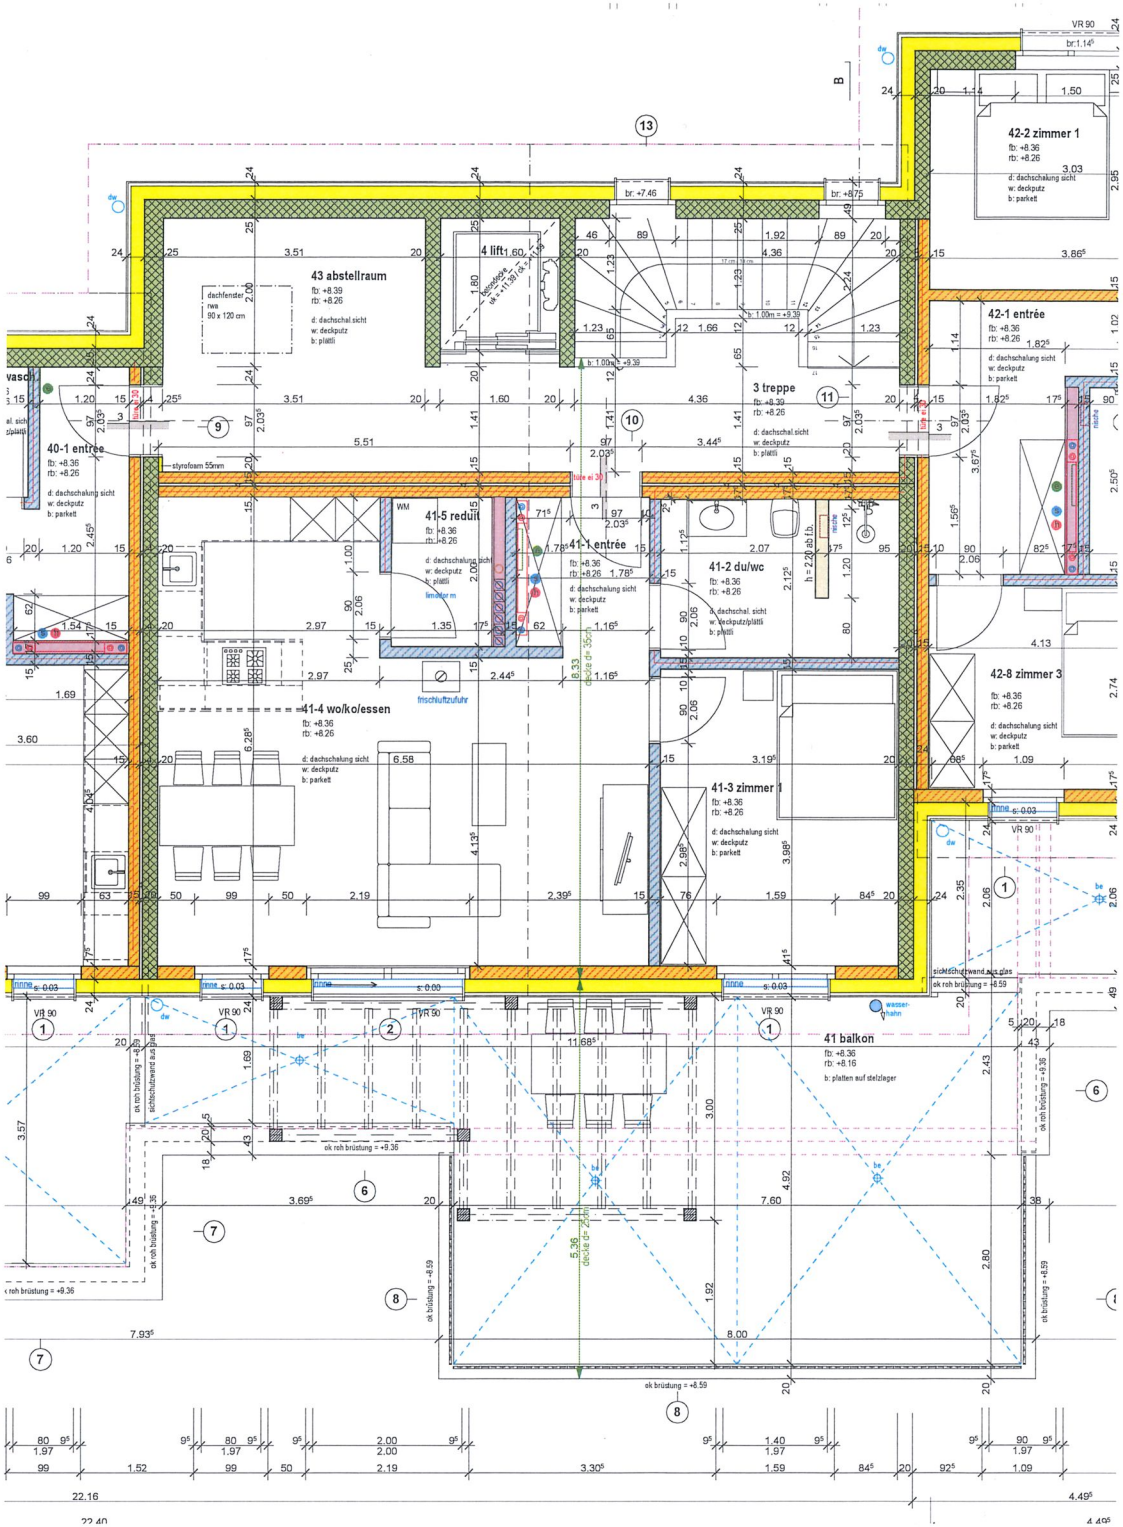