




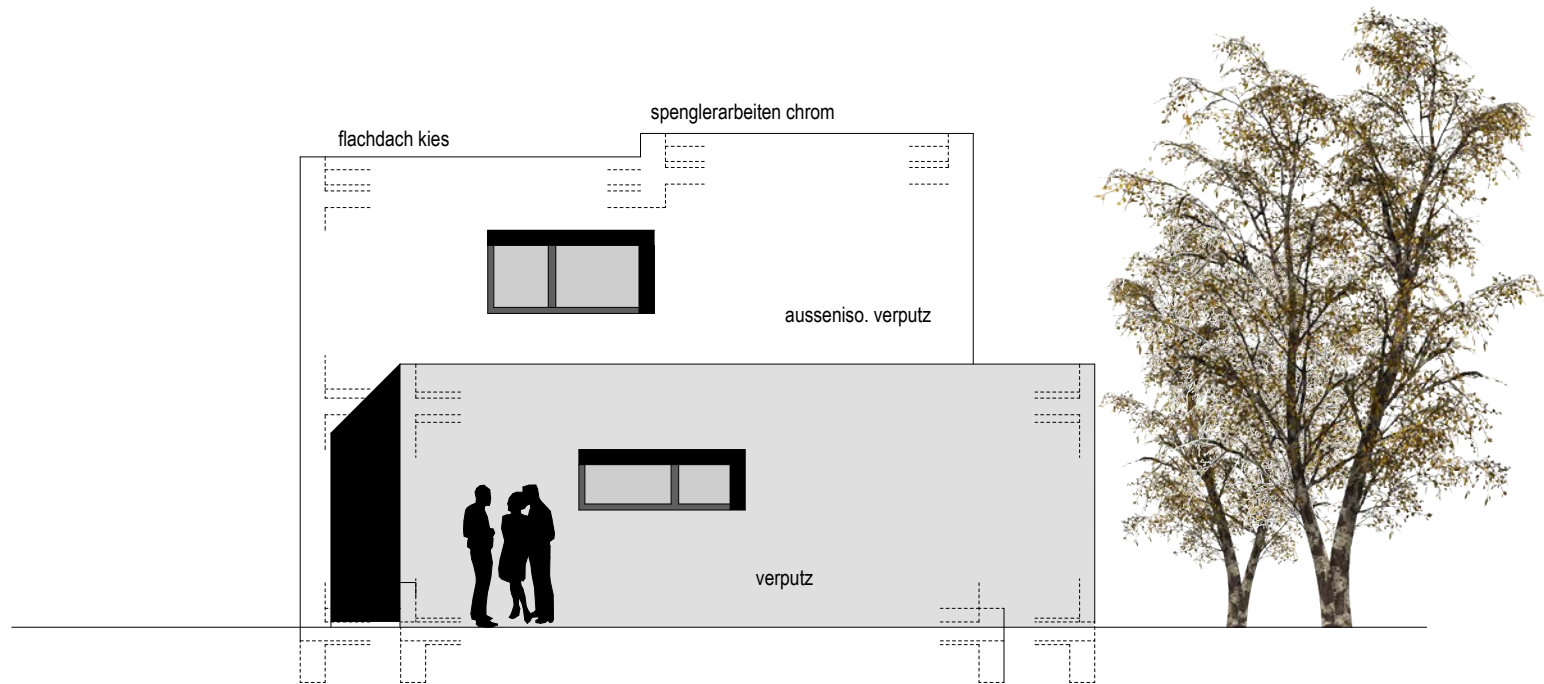


ansicht norden 1:100

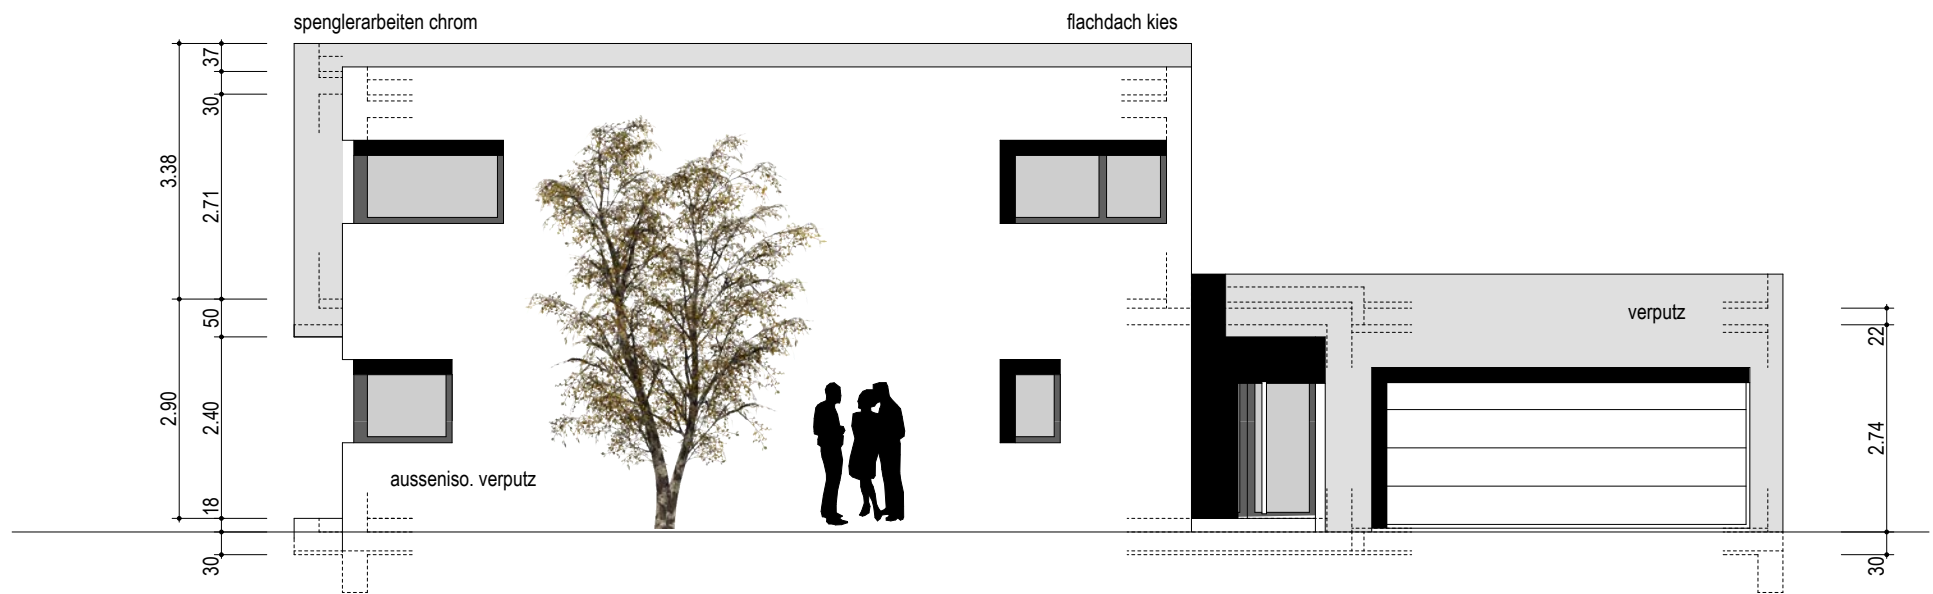


ansicht osten 1:100

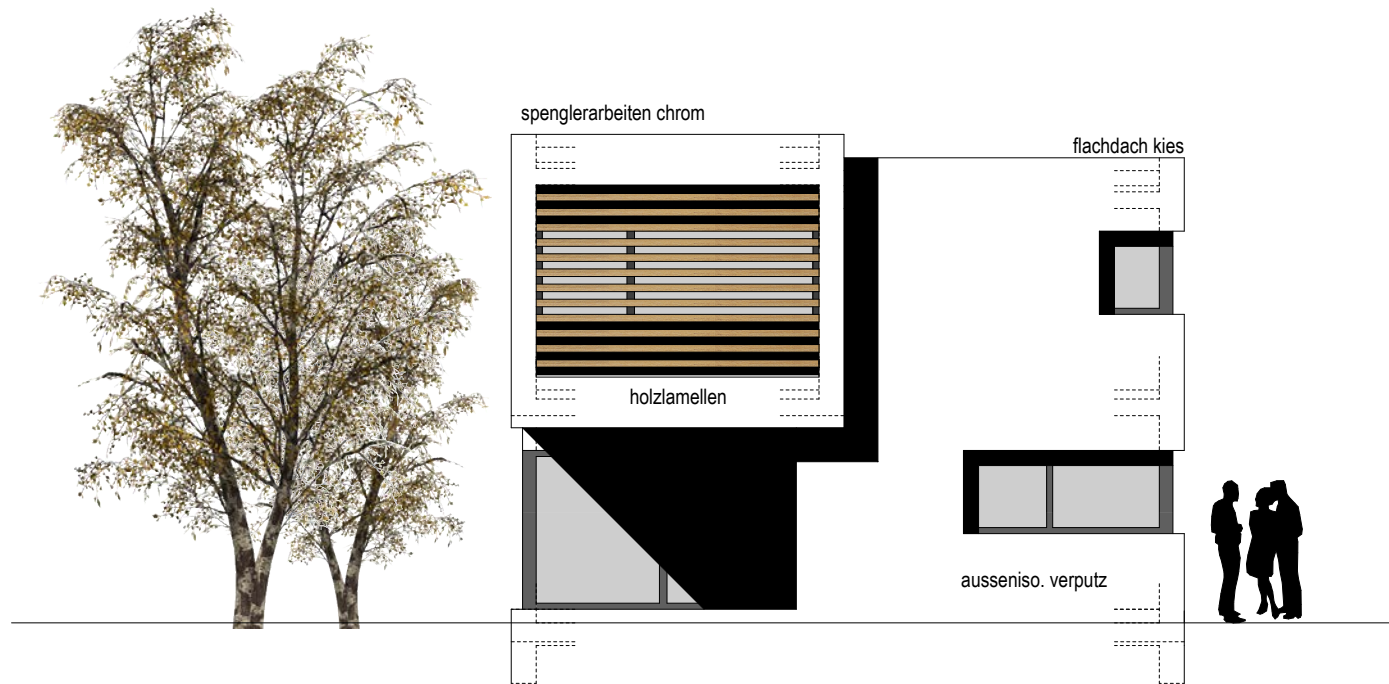


ansicht süden 1:100

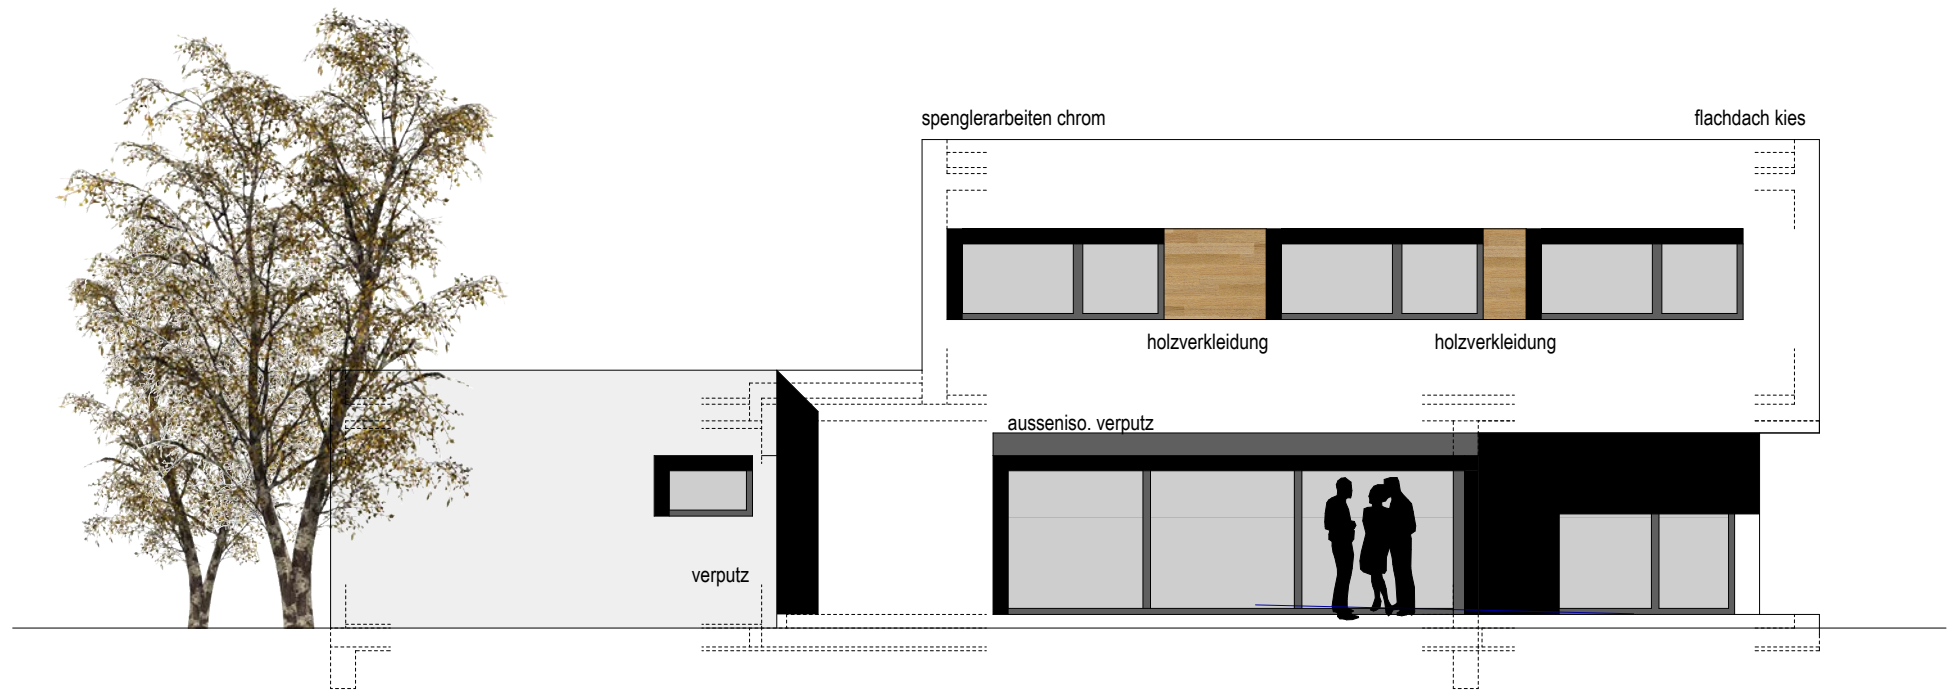

ansicht westen 1:100

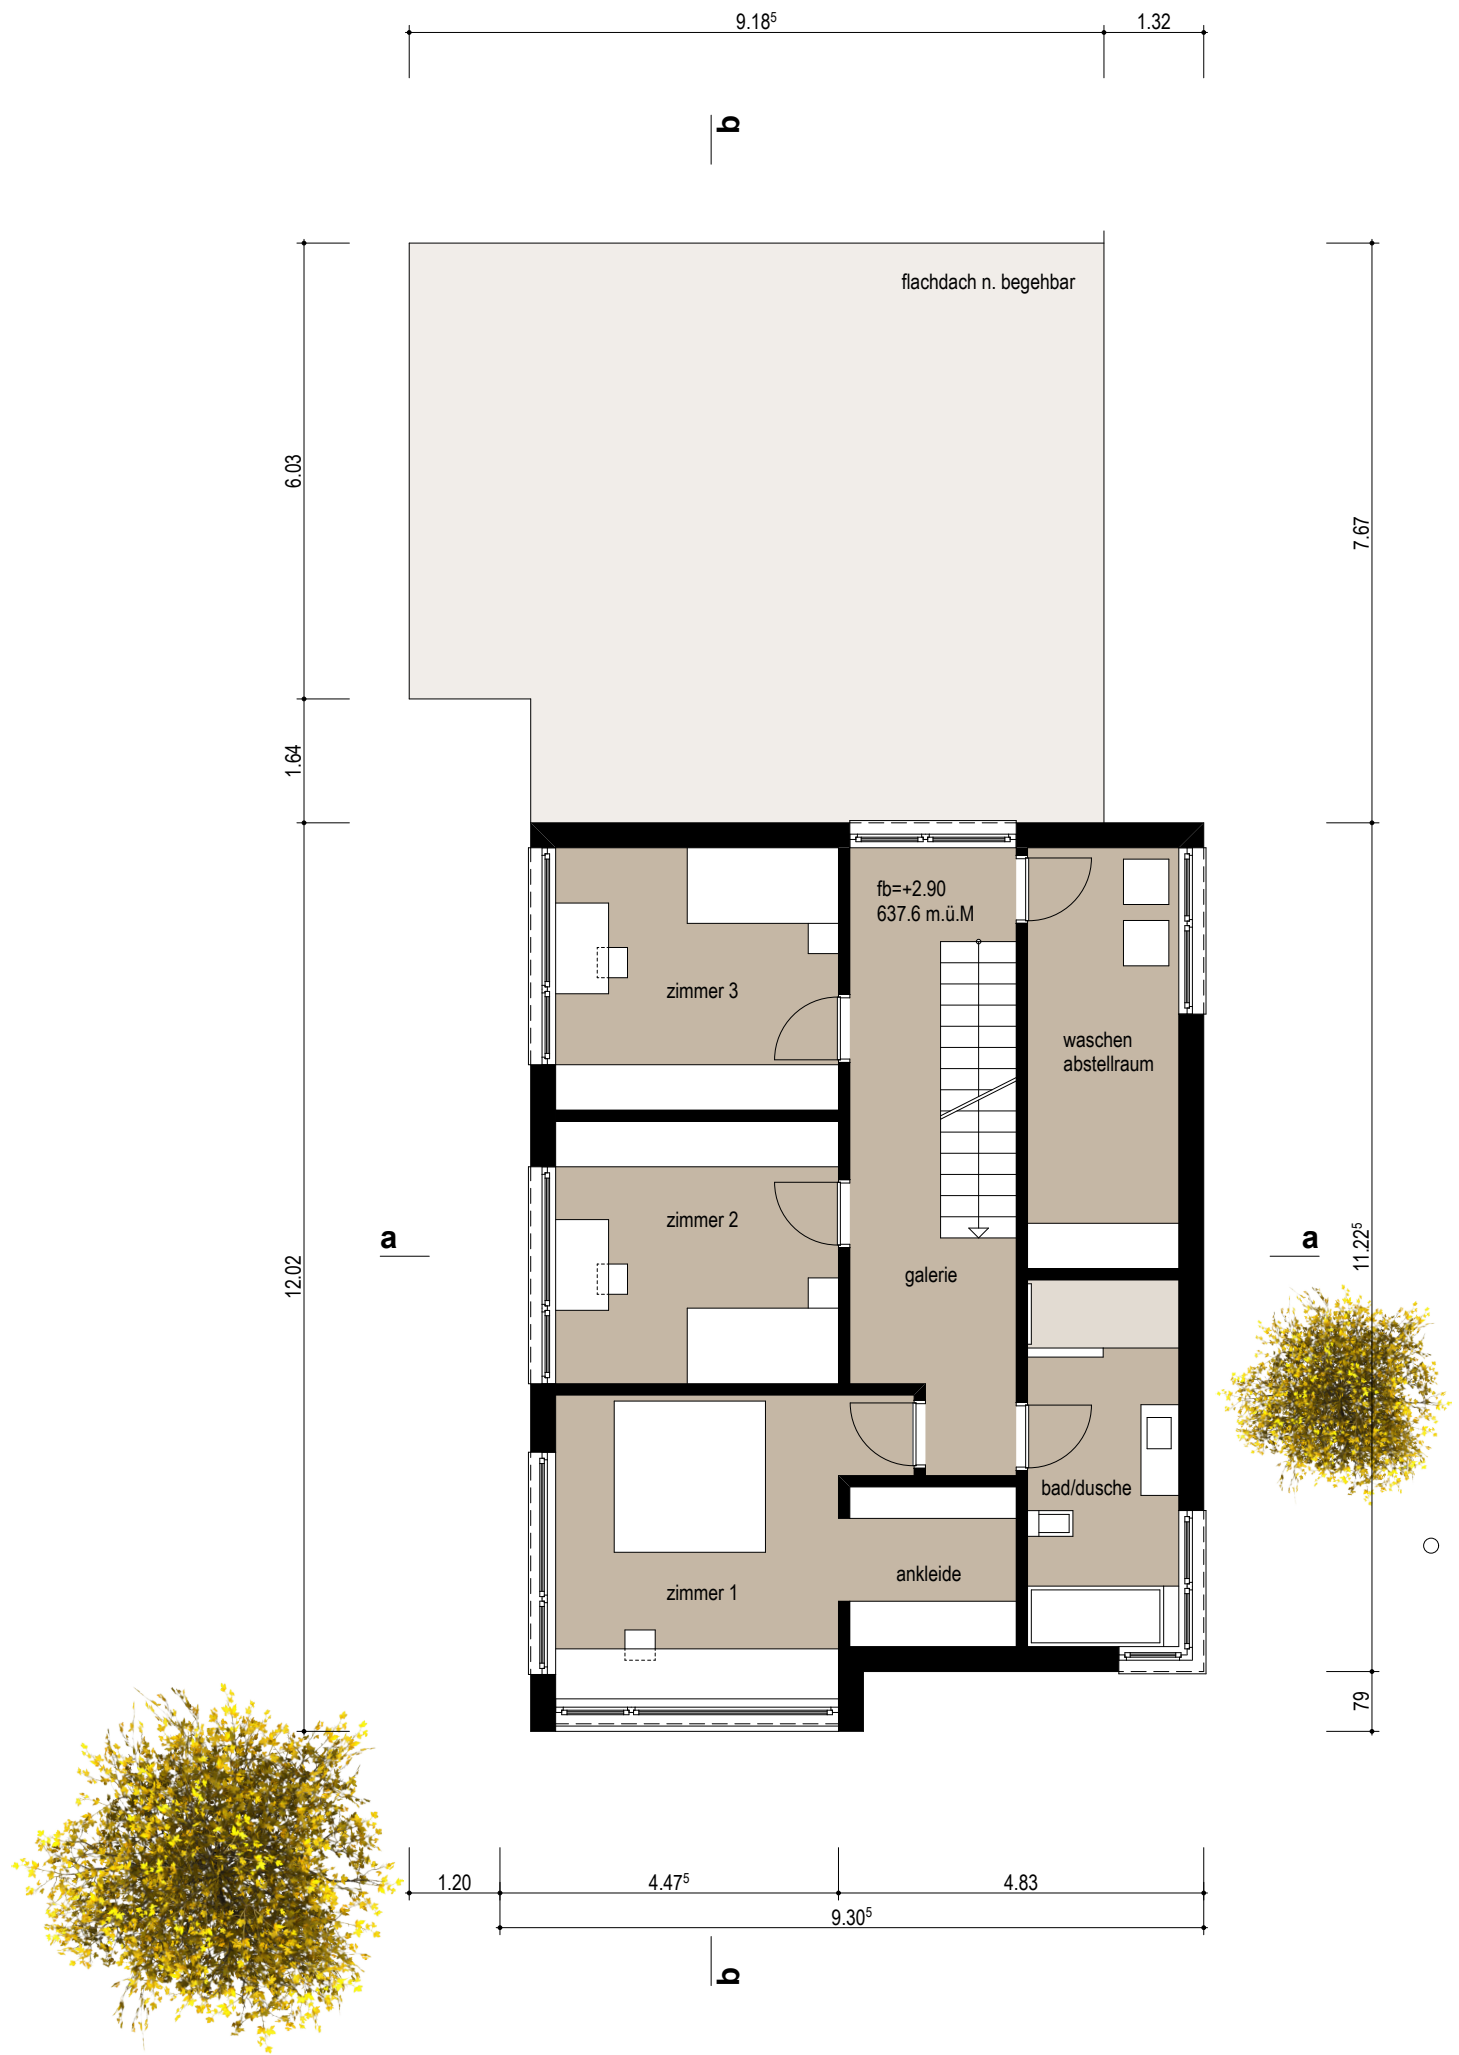


grundriss dachgeschoss 1:100

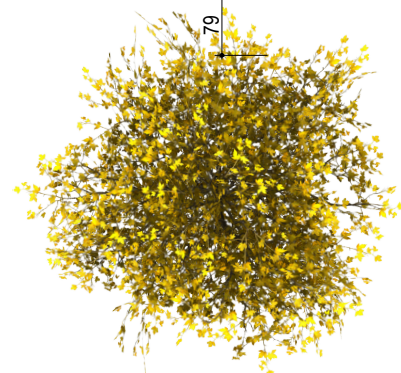

grundriss erdgeschoss 1:100



schnitt a-a 1:100

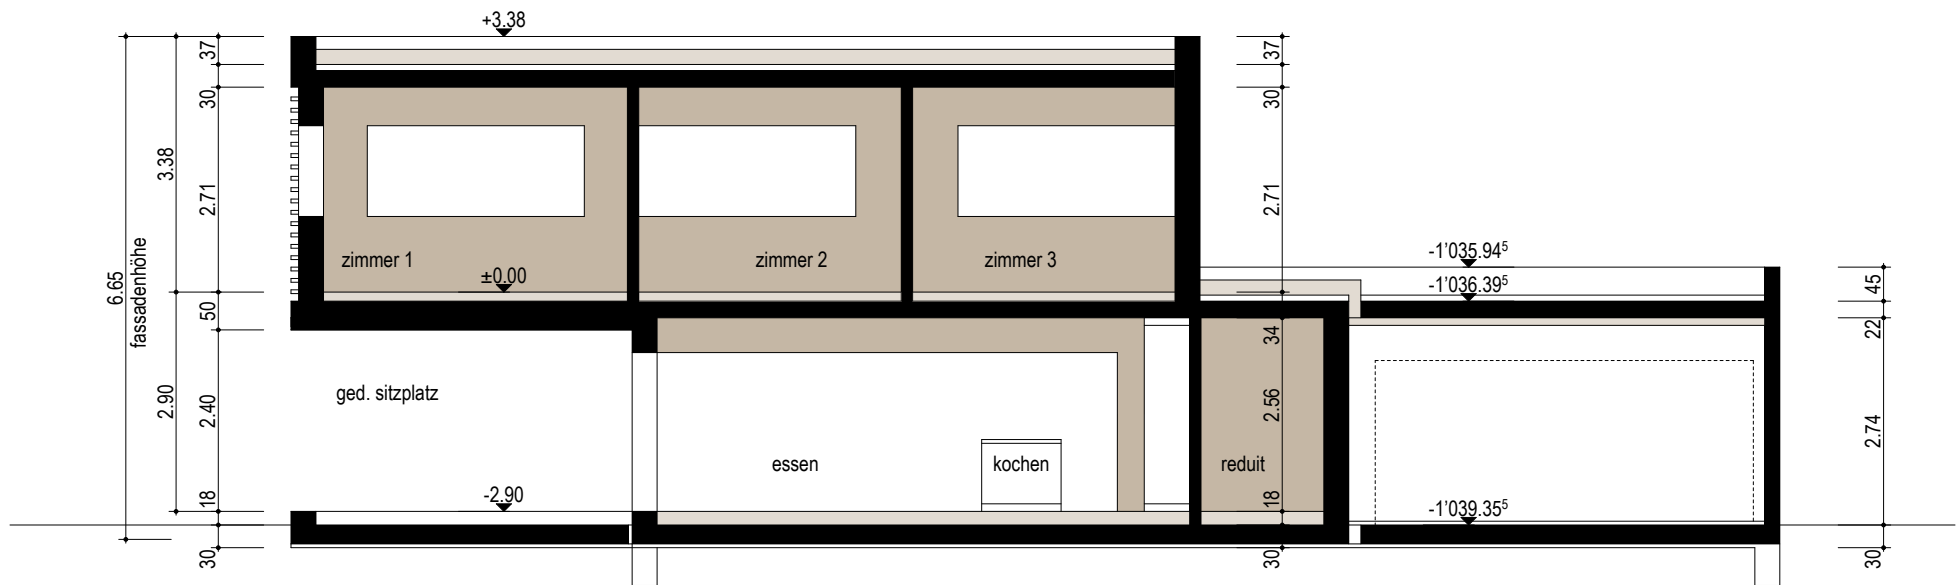

schnitt b--b 1:100