



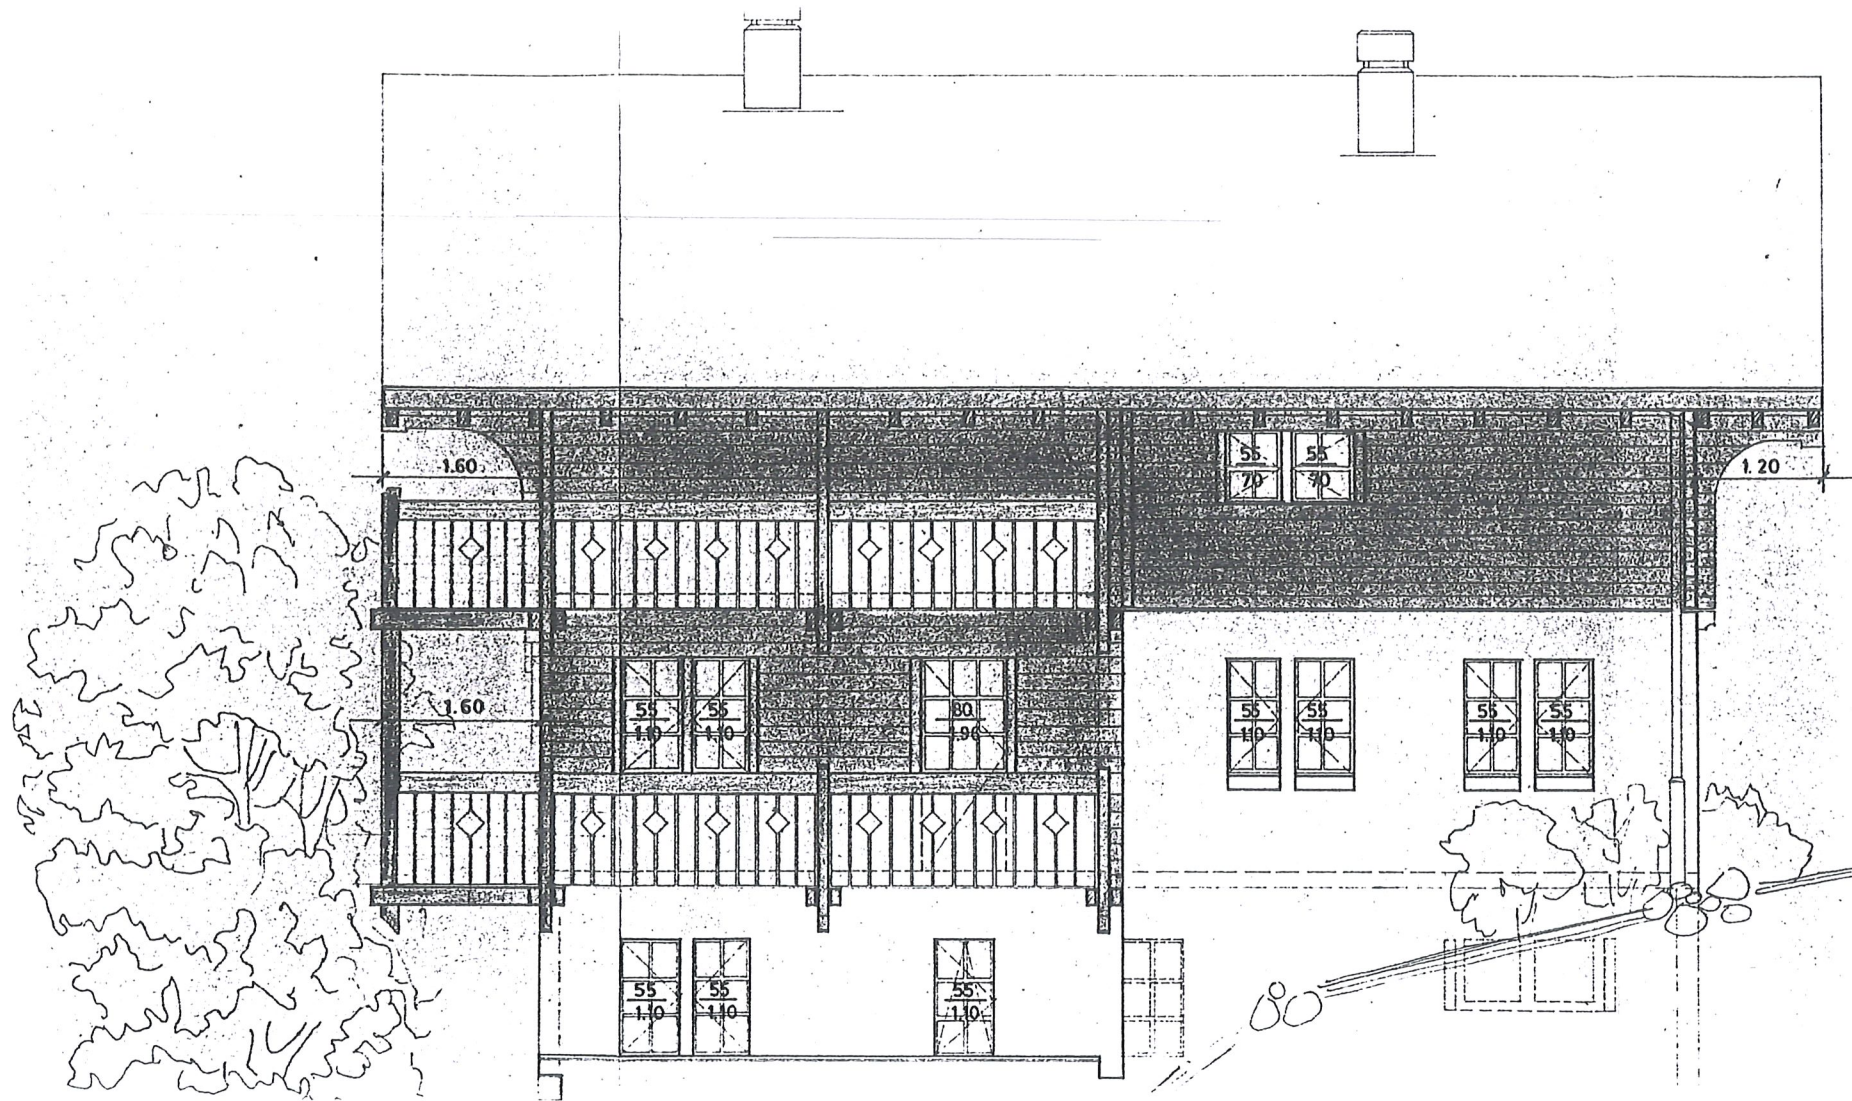


NORD - WEST FASSADE



SÜD- WEST FASSADE

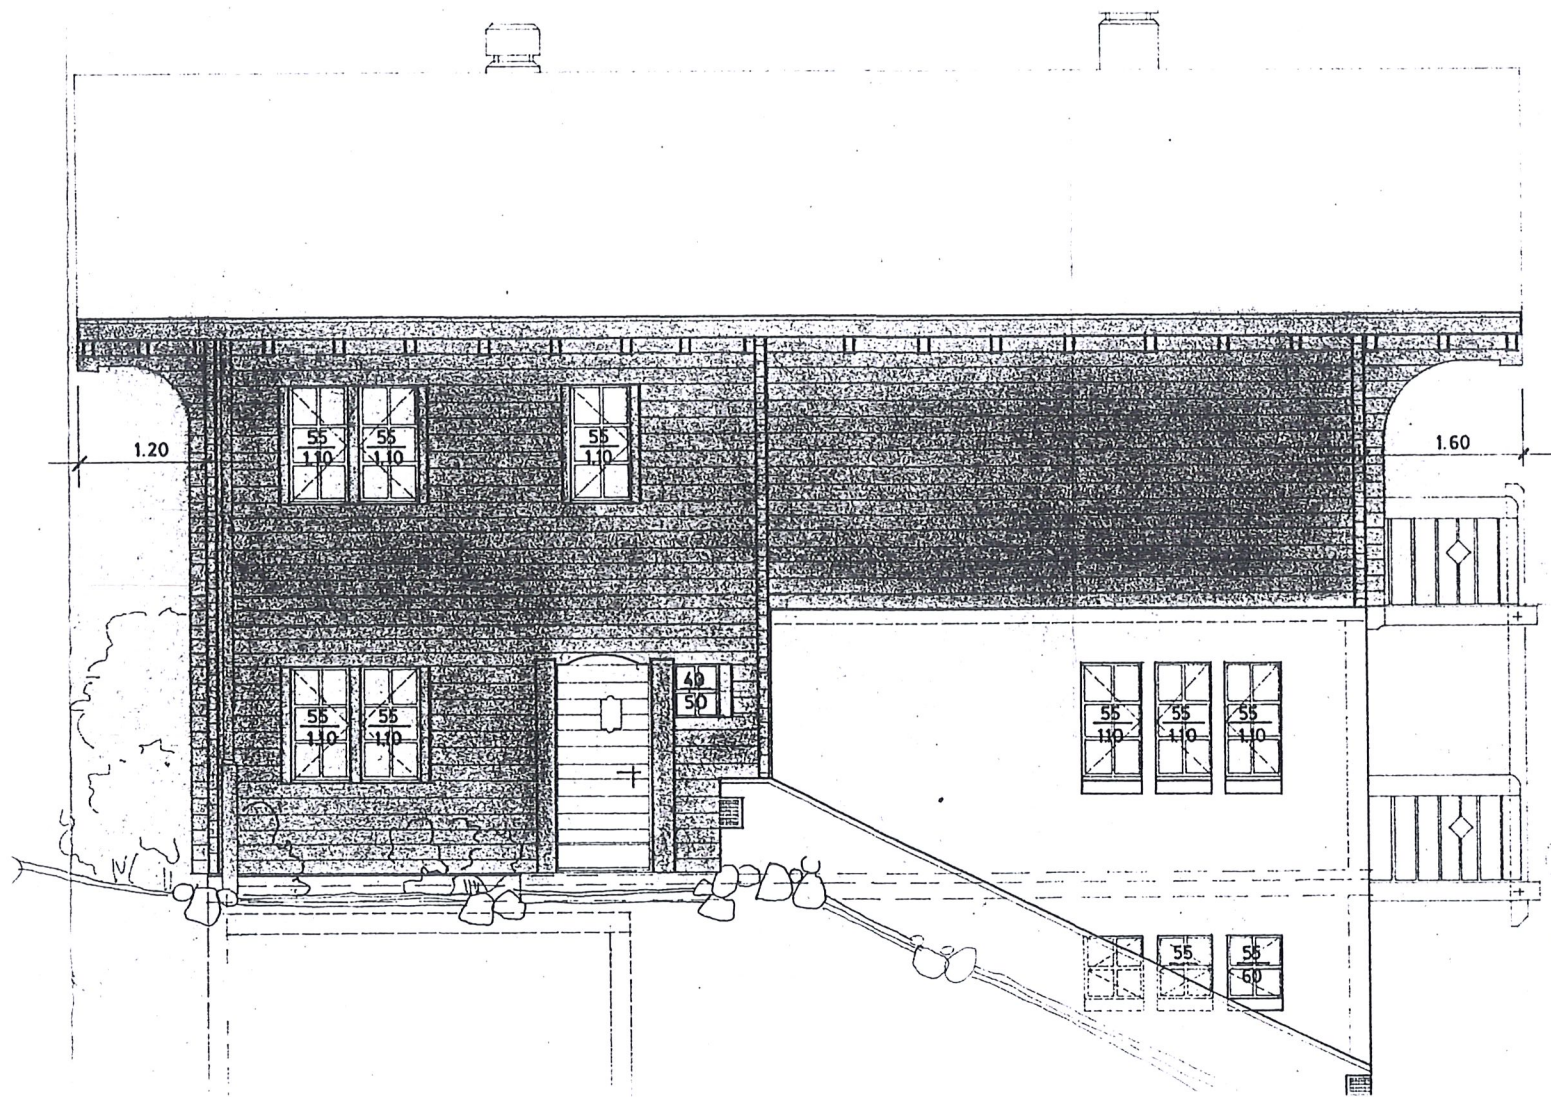

NORD - OST FASSADE

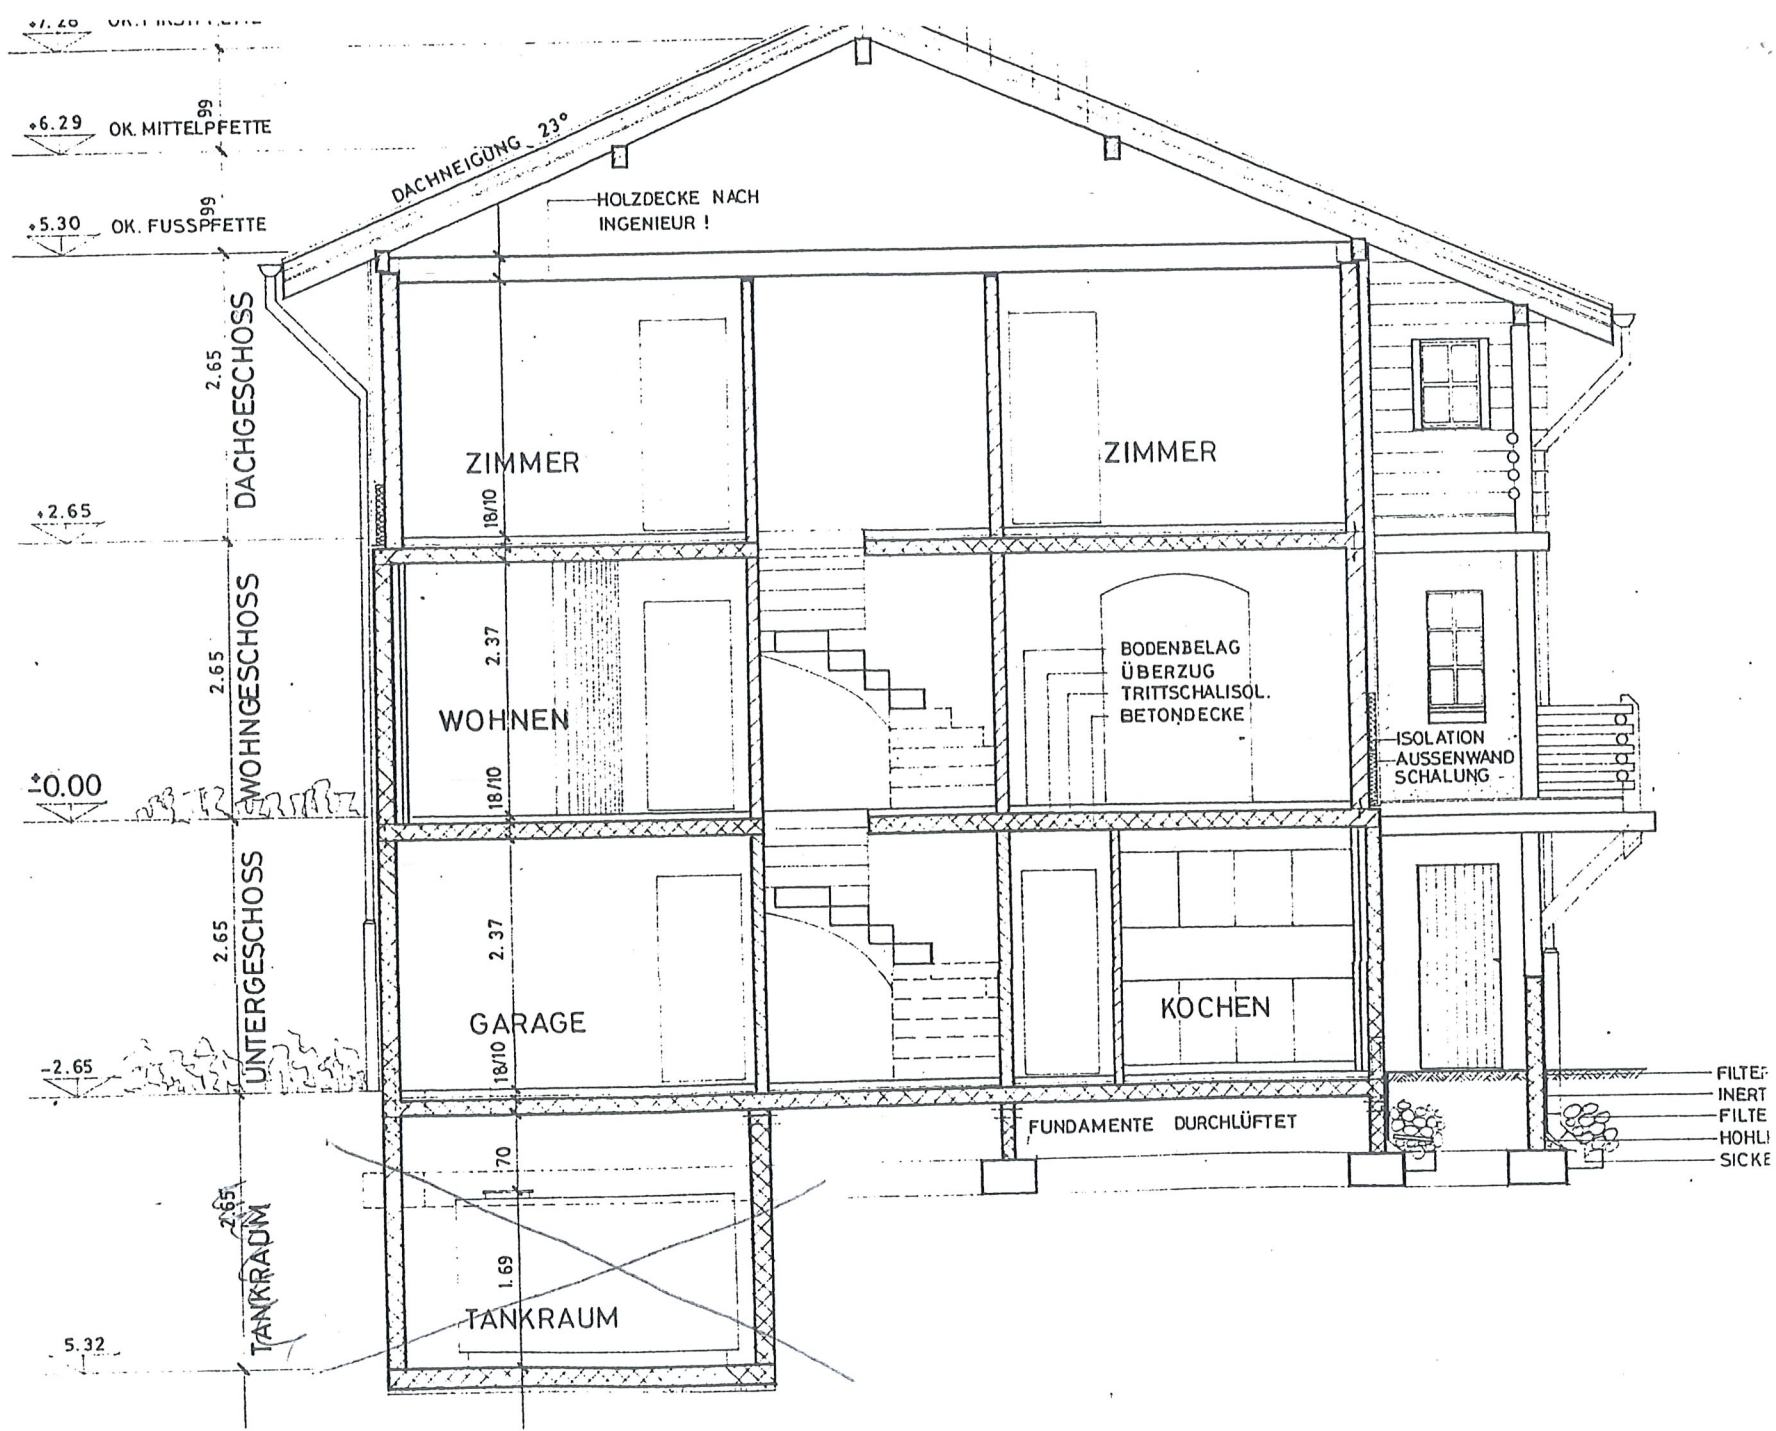

QUERSCHNITT