
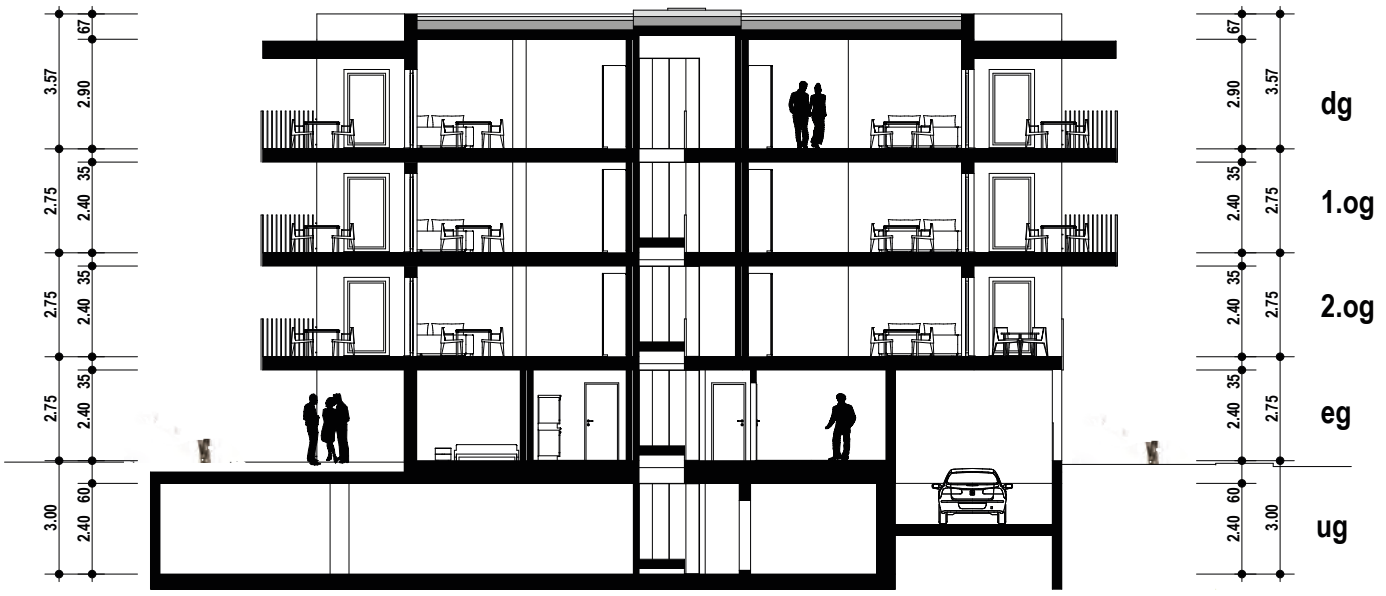


querschnitt

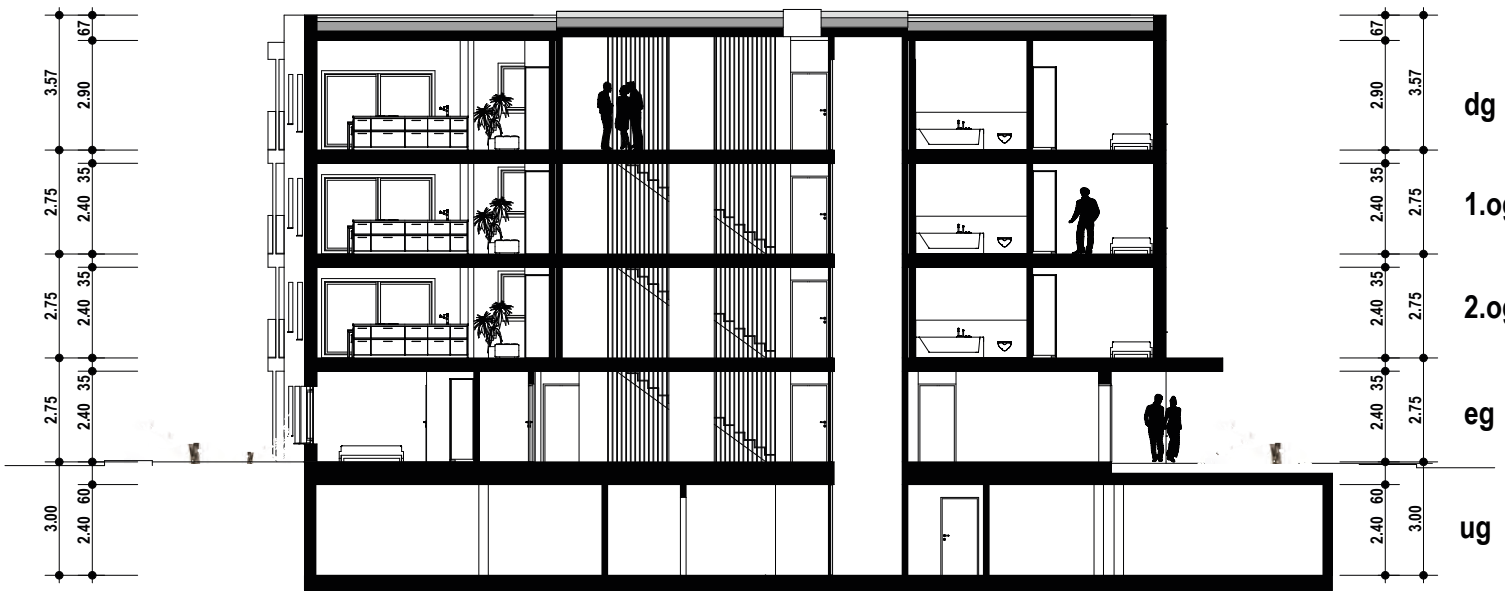

längsschnitt

HOFPARK
GAMPEL